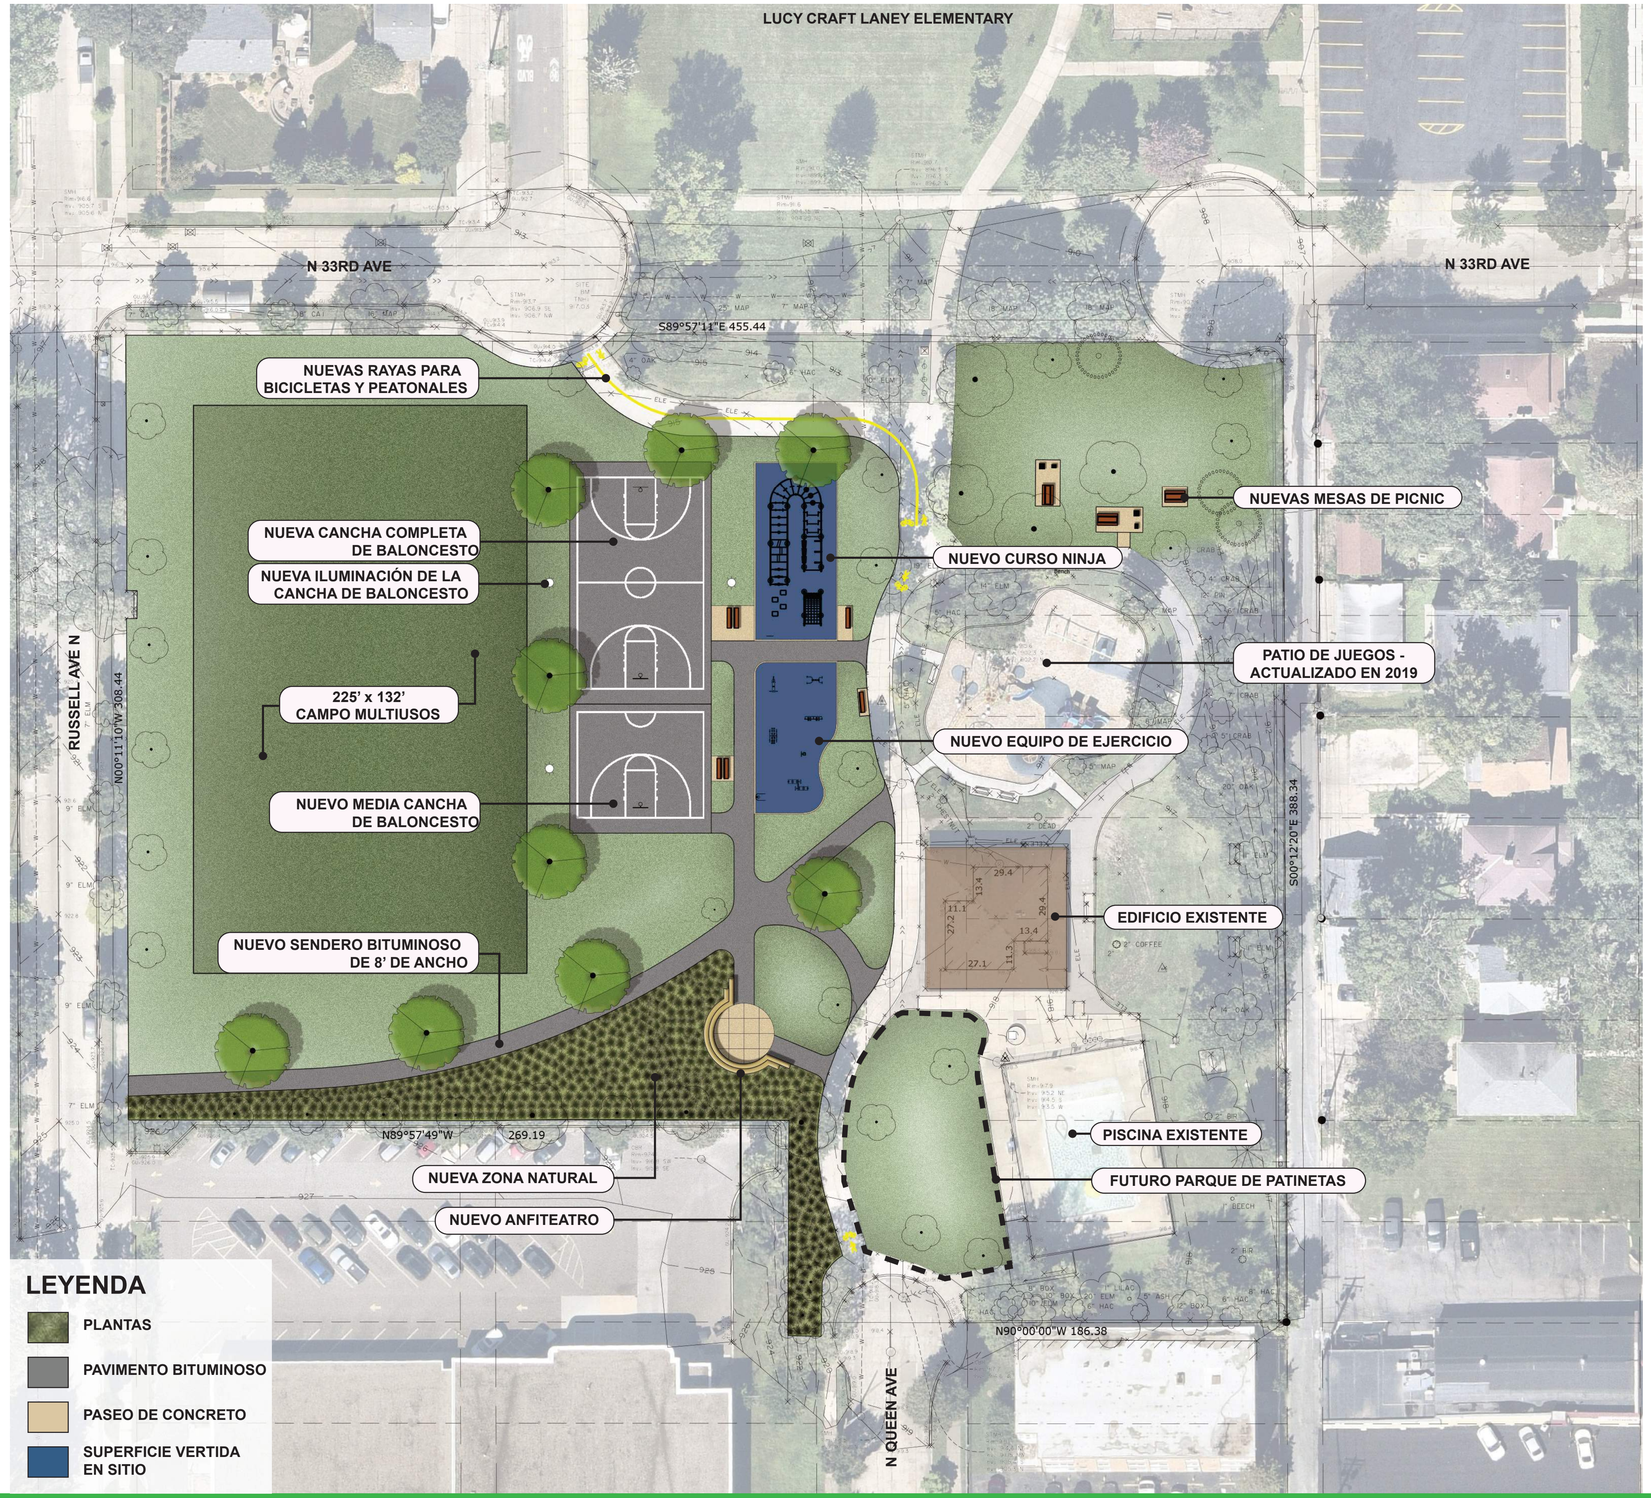

CURSO NINJA

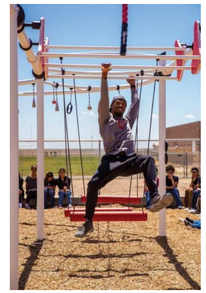
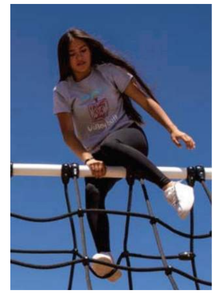

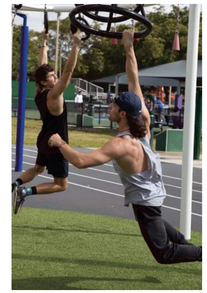

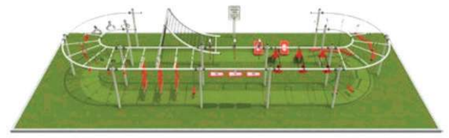

AREAS NATURALES

ANFITEATRO

EQUIPO DE EJERCICIO

0 15 30 60
SCALE IN FEET

Proyecto de mejora de la fase II del parque Cleveland

Plan conceptual revisado: Opción uno
Enero 2025

Minneapolis Park & Recreation Board

TKDA

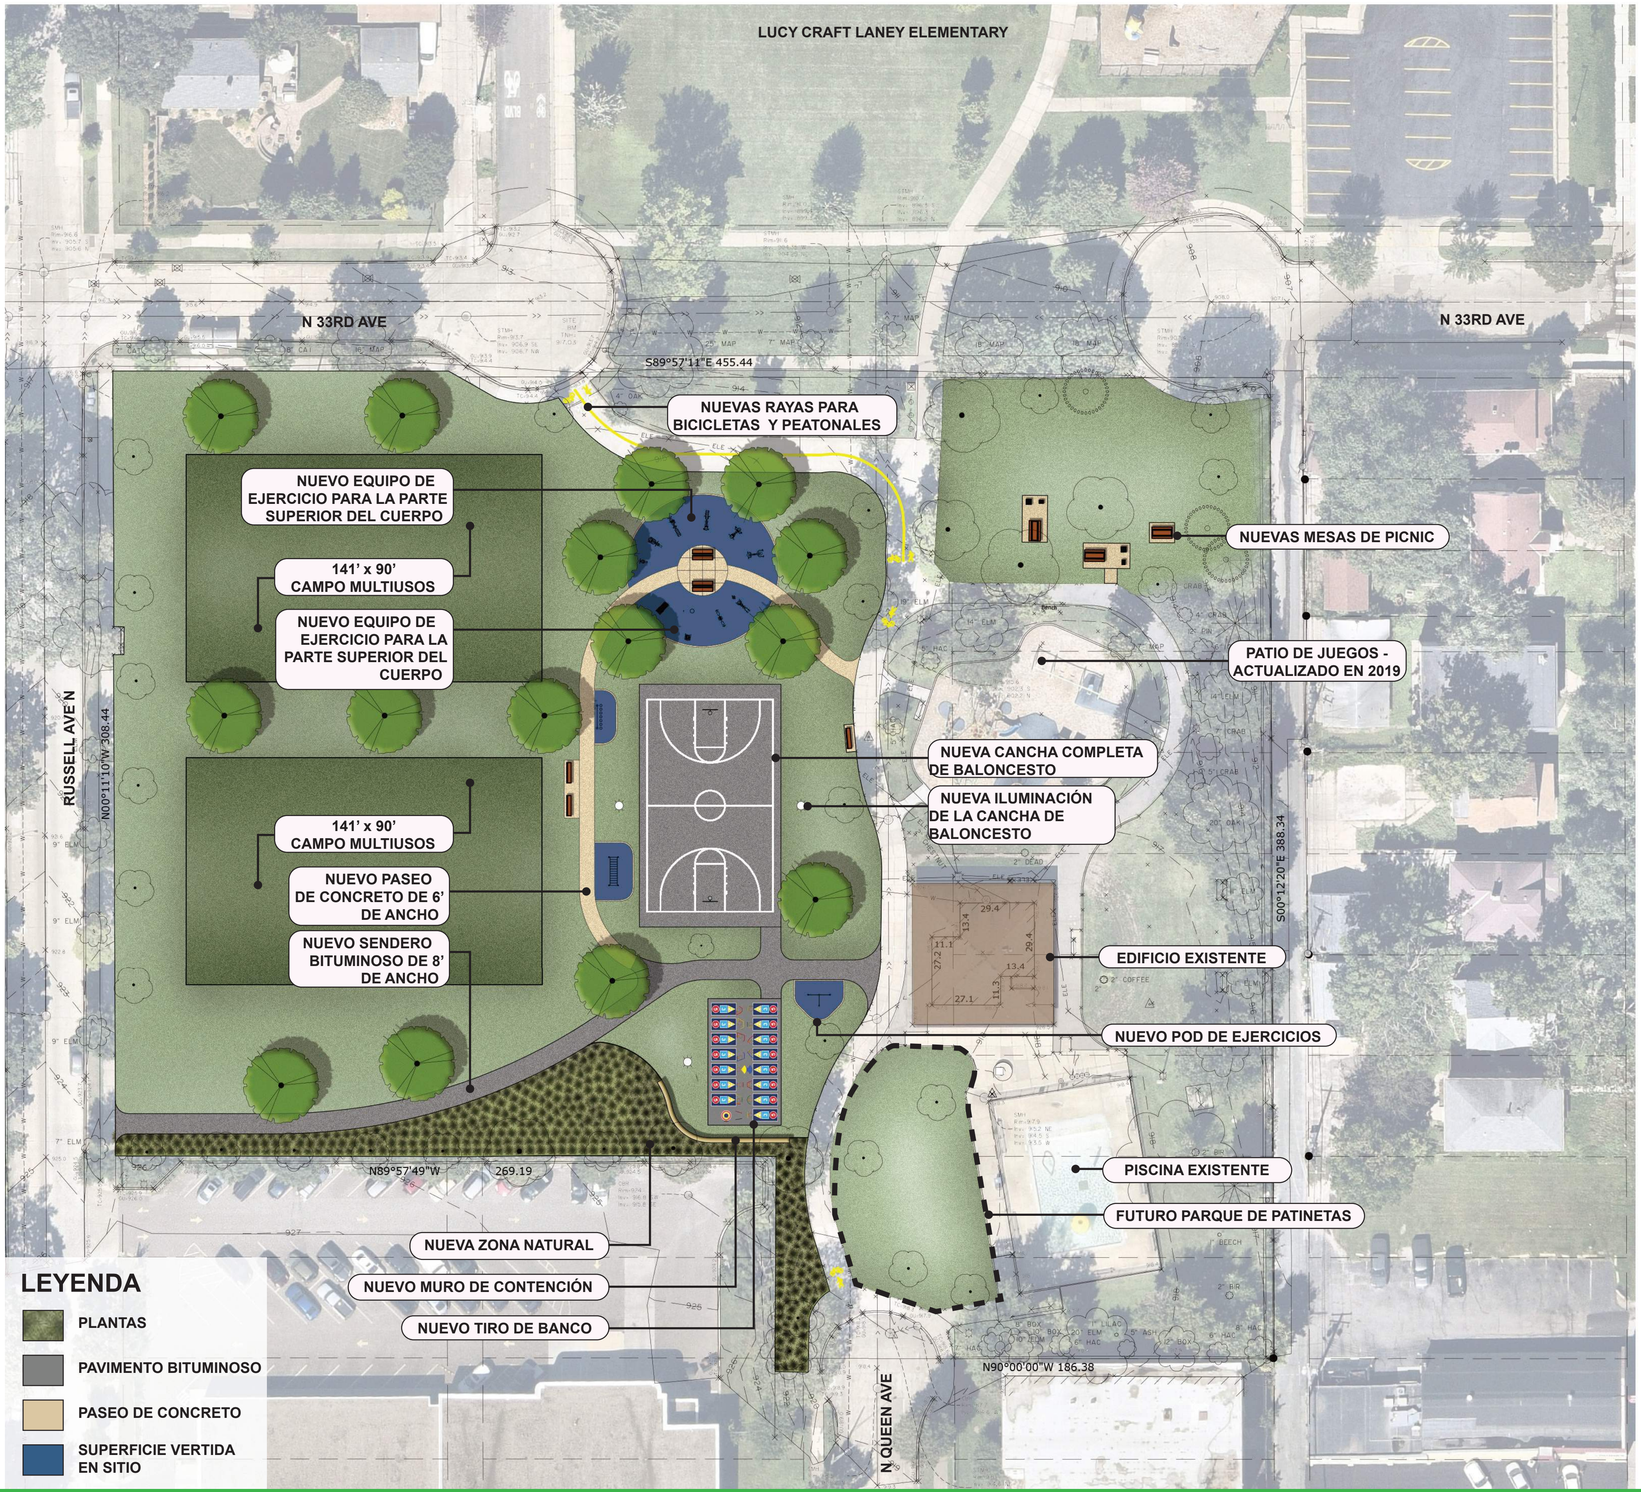

EQUIPO DE EJERCICIO - PARTE SUPERIOR

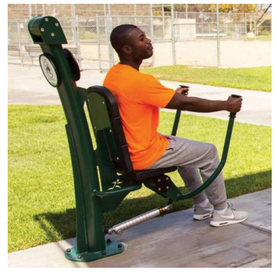

EQUIPO DE EJERCICIO - PARTE INFERIOR

TIRO DE BANCO

AREAS NATURALES

0 15 30 60
SCALE IN FEET

Proyecto de mejora de la fase II del parque Cleveland

Plan conceptual revisado: Opción dos
Enero 2025

Minneapolis Park & Recreation Board

TKDA