

Concepto de Diseño Final | Perspectiva General 3D del Sitio



Concepto de Diseño Final | Perspectivas 3D



Vista Aérea - Noreste



Vista Aérea - Sureste



Vista Aérea - Suroeste



Vista Aérea - Oeste


Concepto de Diseño Final | Descripción del Diseño y Plano

El diseño conceptual revisado es el resultado de los comentarios recibidos en anteriores reuniones presenciales y encuestas en línea. Este diseño incluye carriles de estilo callejero, con salientes, raíles y caderas. Esta zona es apta para principiantes, con características de tamaño cómodo que permiten el aprendizaje y la progresión. Otro aspecto destacado de este diseño es la zona de bowl. Este terreno de transición satisface las peticiones de muchos participantes en la casa abierta.


Símbolos

-  Circulación de peatones
-  Circulación de jinetes
-  Nueva línea de vallado
-  Zona de parada
-  Cartel de normas
-  Skatepark Punto de Entrada y Señalización
-  Skatepark - Repisas y barra plana
-  Skatepark - Descenso
-  Skatepark - Zona de espectadores
-  Skatepark - Bowl / Halfpipe
-  Playground existente
-  Pistas de baloncesto existentes
-  Escuela primaria existente
-  Paisaje preservado

Las características del skatepark son esquemáticas y se modificarán en función de las aportaciones de la comunidad, el presupuesto del proyecto y los resultados geotécnicos. El diseño actual es esquemático para representar el estilo de terreno previsto dentro del ámbito del proyecto.

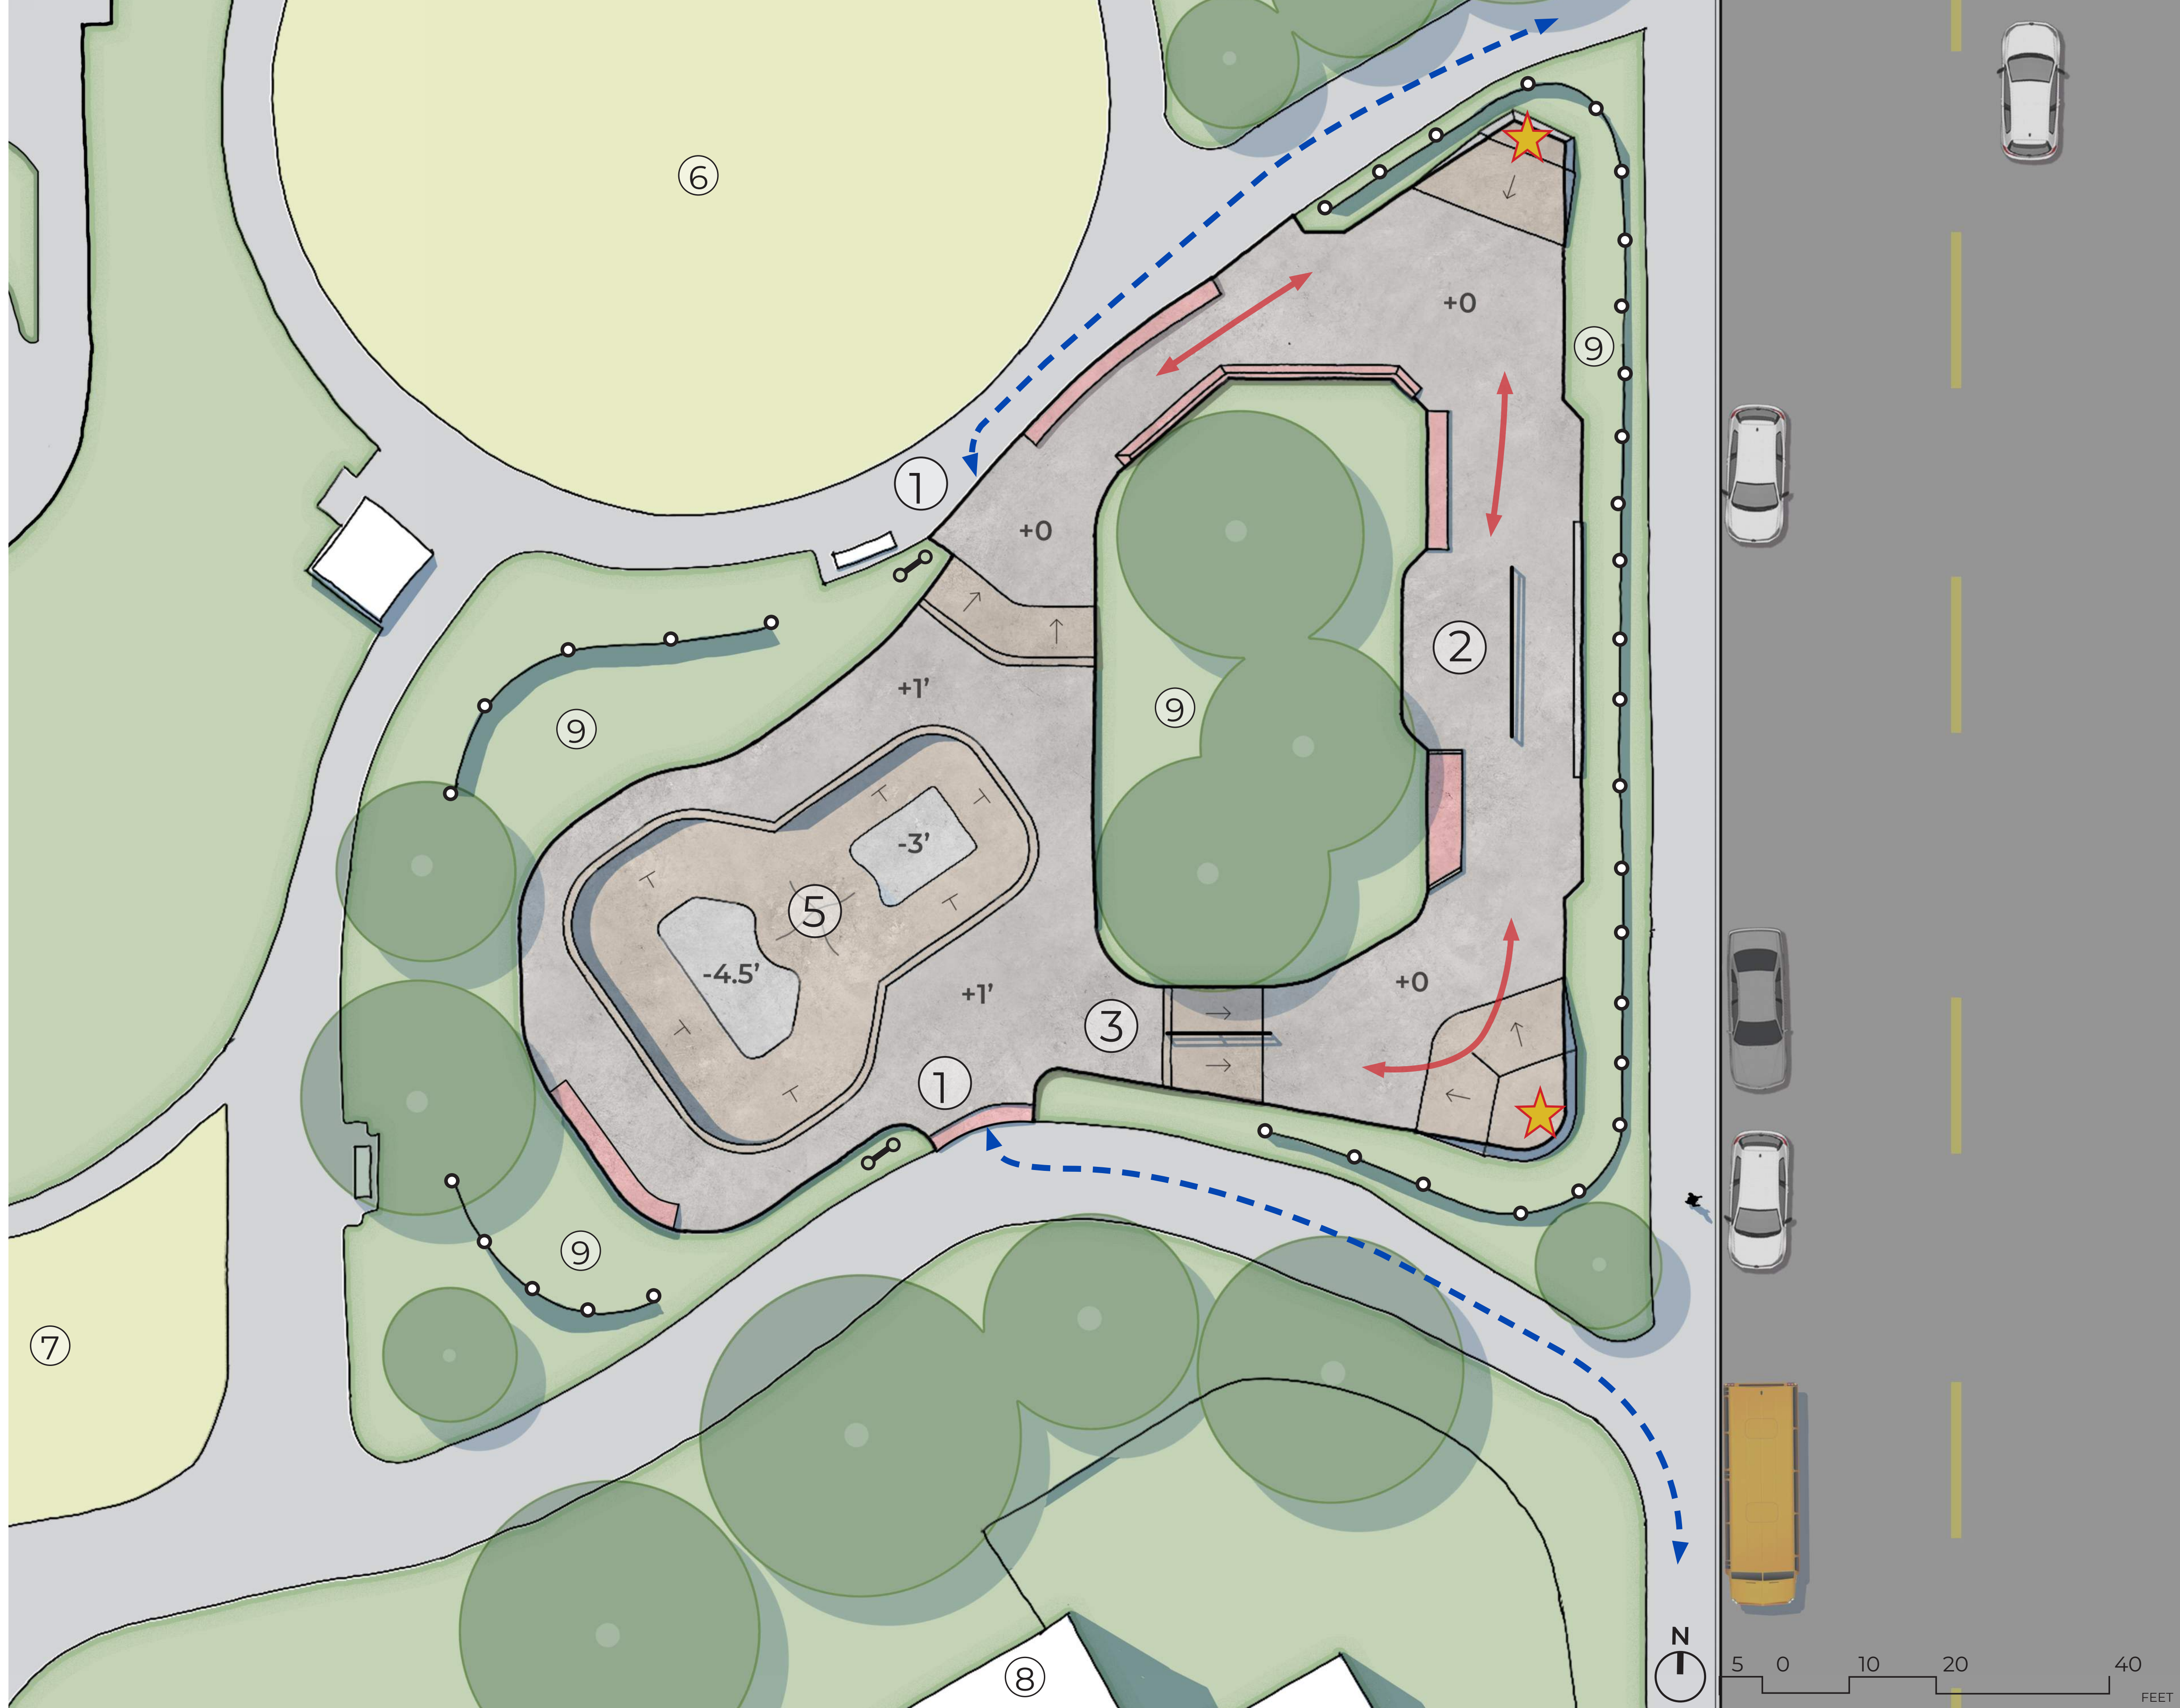


PLANO DEL SITIO

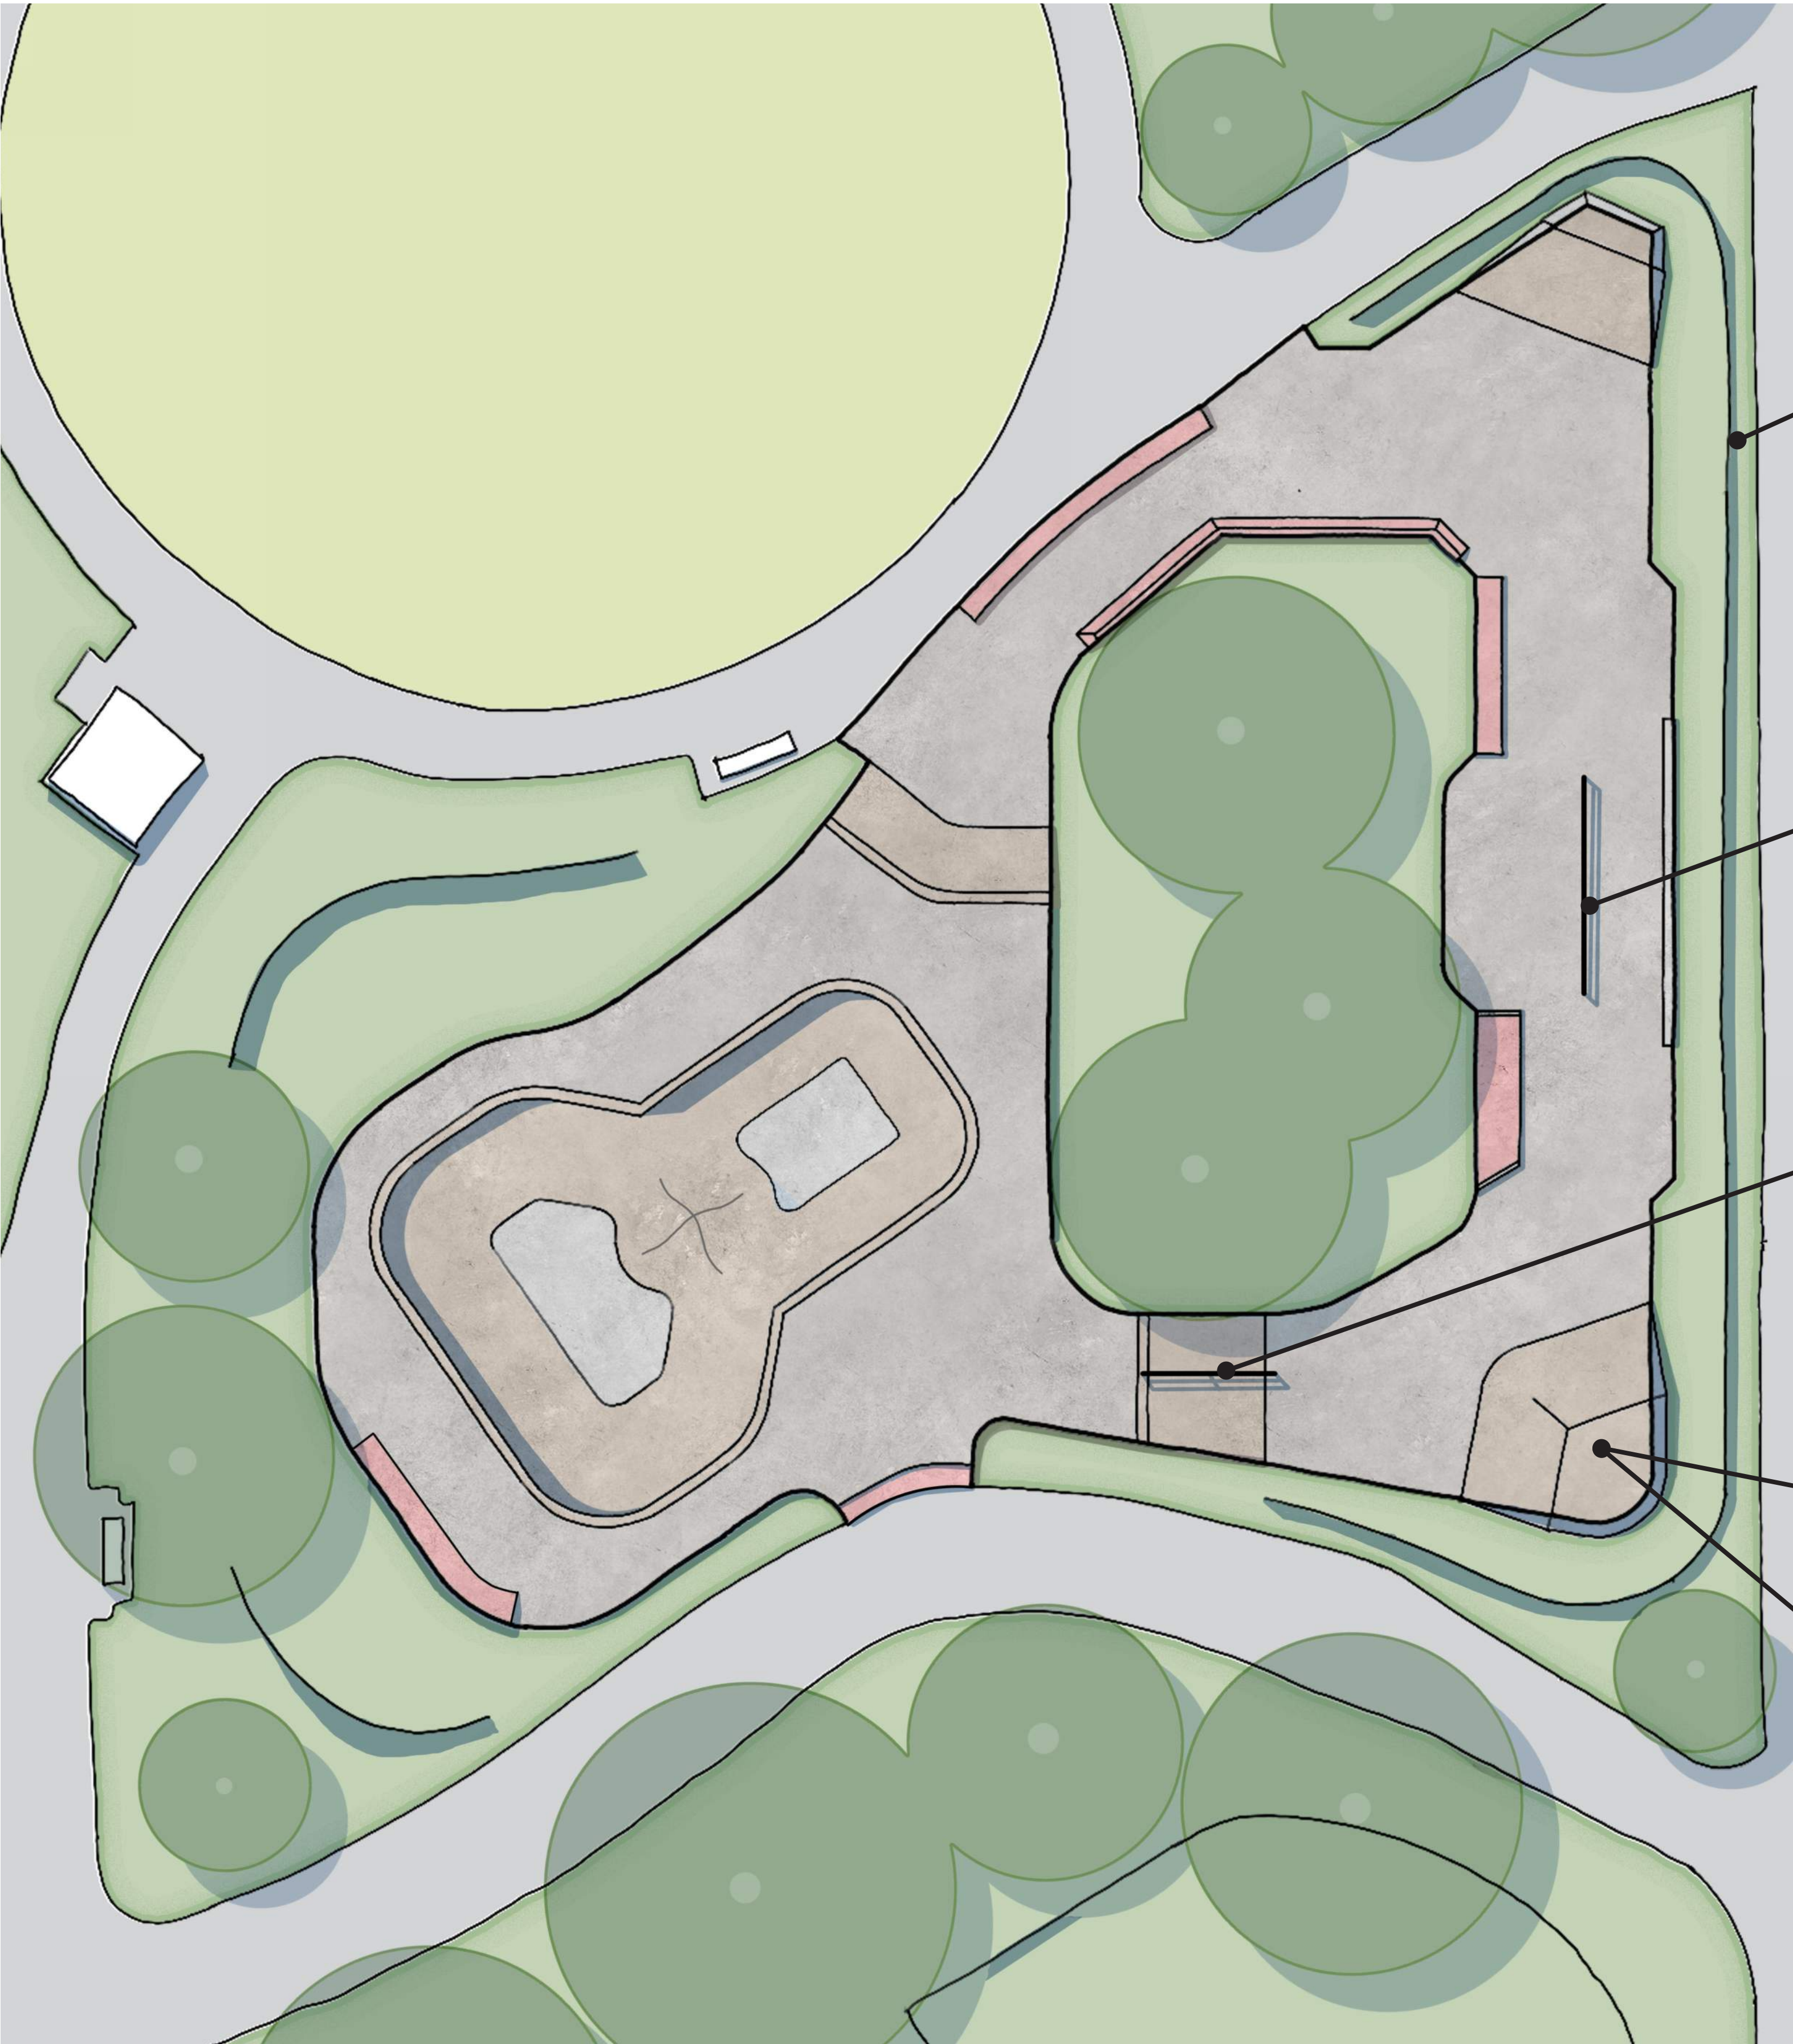

OPORTUNIDAD PARA ELEMENTO ARTÍSTICO


NOTA: TODAS LAS CARACTERÍSTICAS SON CONCEPTUALES Y NO ESTÁN DESTINADAS A REPRESENTAR EL DISEÑO FINAL

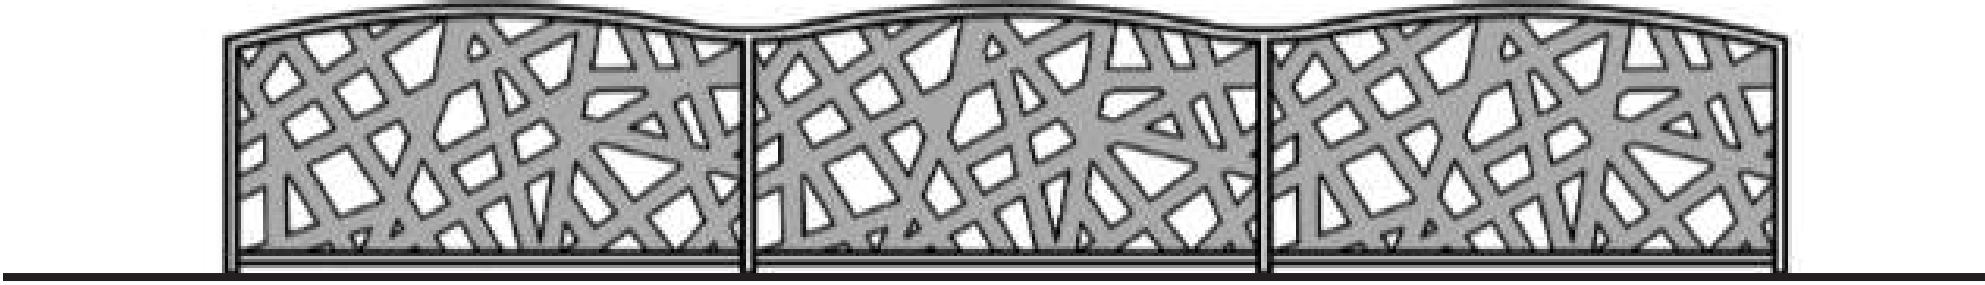

Cercado / Baranda de Protección




Riel Plano

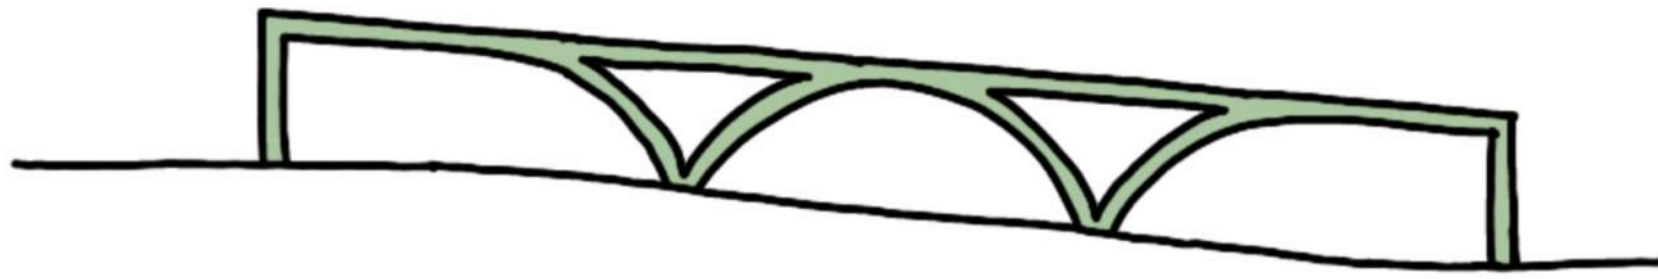

Riel Descendente



Perfil de Banco - Fachada Grabada

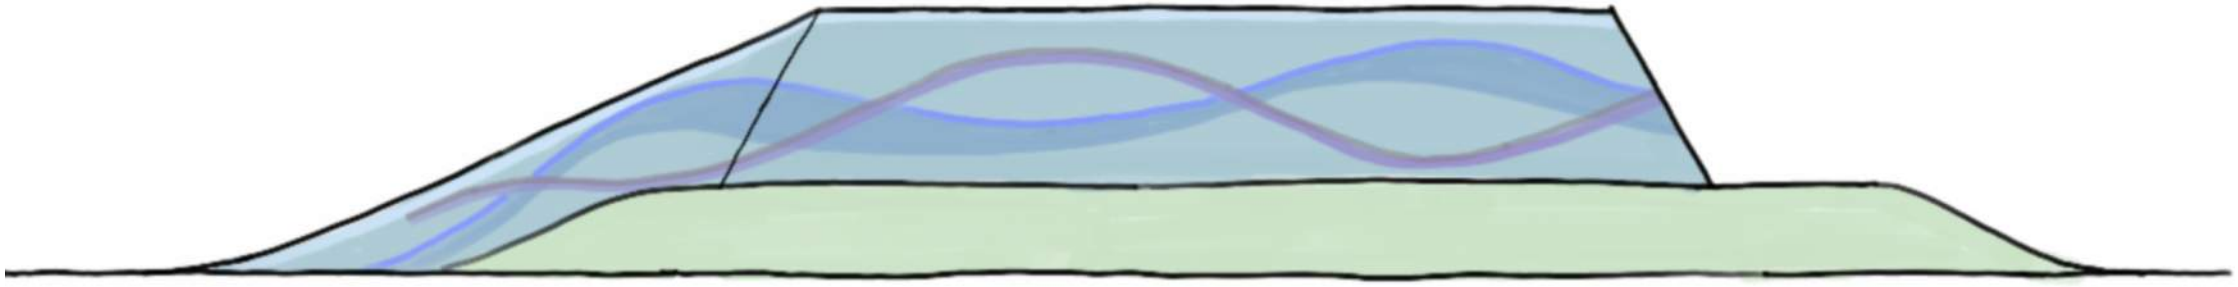

Perfil de Banco - Fachada con Mural

Desarrollo de Diseño | Oportunidad para Artistas


ENFOQUE

El objetivo del diseño es integrar el parque de patinaje en el entorno del parque Central Gym y su comunidad. Las características artísticas incorporadas en el parque de patinaje permiten a los usuarios comprender la cultura y la identidad de esta comunidad y verse representados.

Al estar ubicado junto a la escuela primaria Richard R. Green, el parque Central Gym ofrece una gran oportunidad para inspirar a la juventud local.

La Junta de Parques y Recreación de Minneapolis (MPRB) trabajará con artistas públicos locales seleccionados para integrar elementos artísticos que sean culturalmente relevantes y significativos para la comunidad, como parte de la política de arte público de MPRB.

ELEMENTOS DE PRECEDENTE

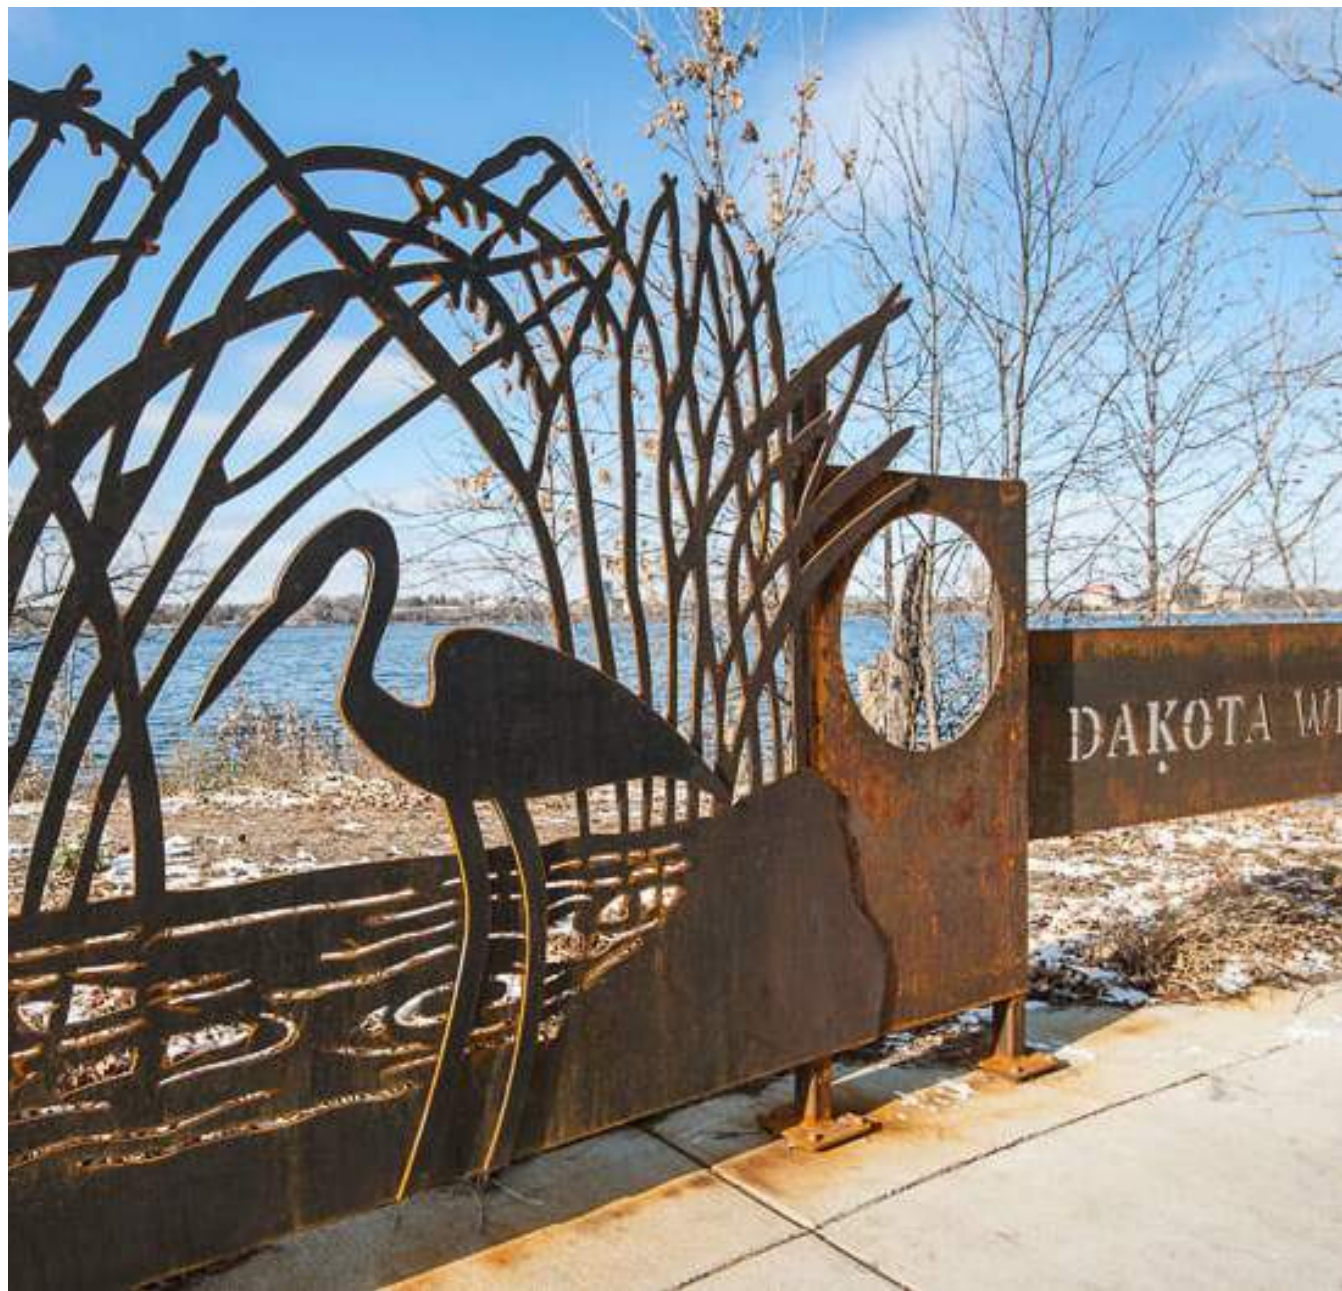

INTEGRACIÓN CONCEPTUAL DE CARACTERÍSTICAS



Desarrollo del Proyecto | Preservación de Árboles

TREE PRESERVATION PLAN




NARRATIVA

El objetivo del enfoque de preservación de los árboles es mantener el microclima existente del parque. Los árboles proporcionarán sombra tanto para los usuarios como para los espectadores del parque de patinaje.

SIMBOLOS


- Preservación de Árboles de Alta Prioridad
- Preservación de Árboles de Prioridad
- Intermedia
- Preservación de Árboles de Baja Prioridad
- ⊗ Árboles a Preservar

TREE BENEFITS

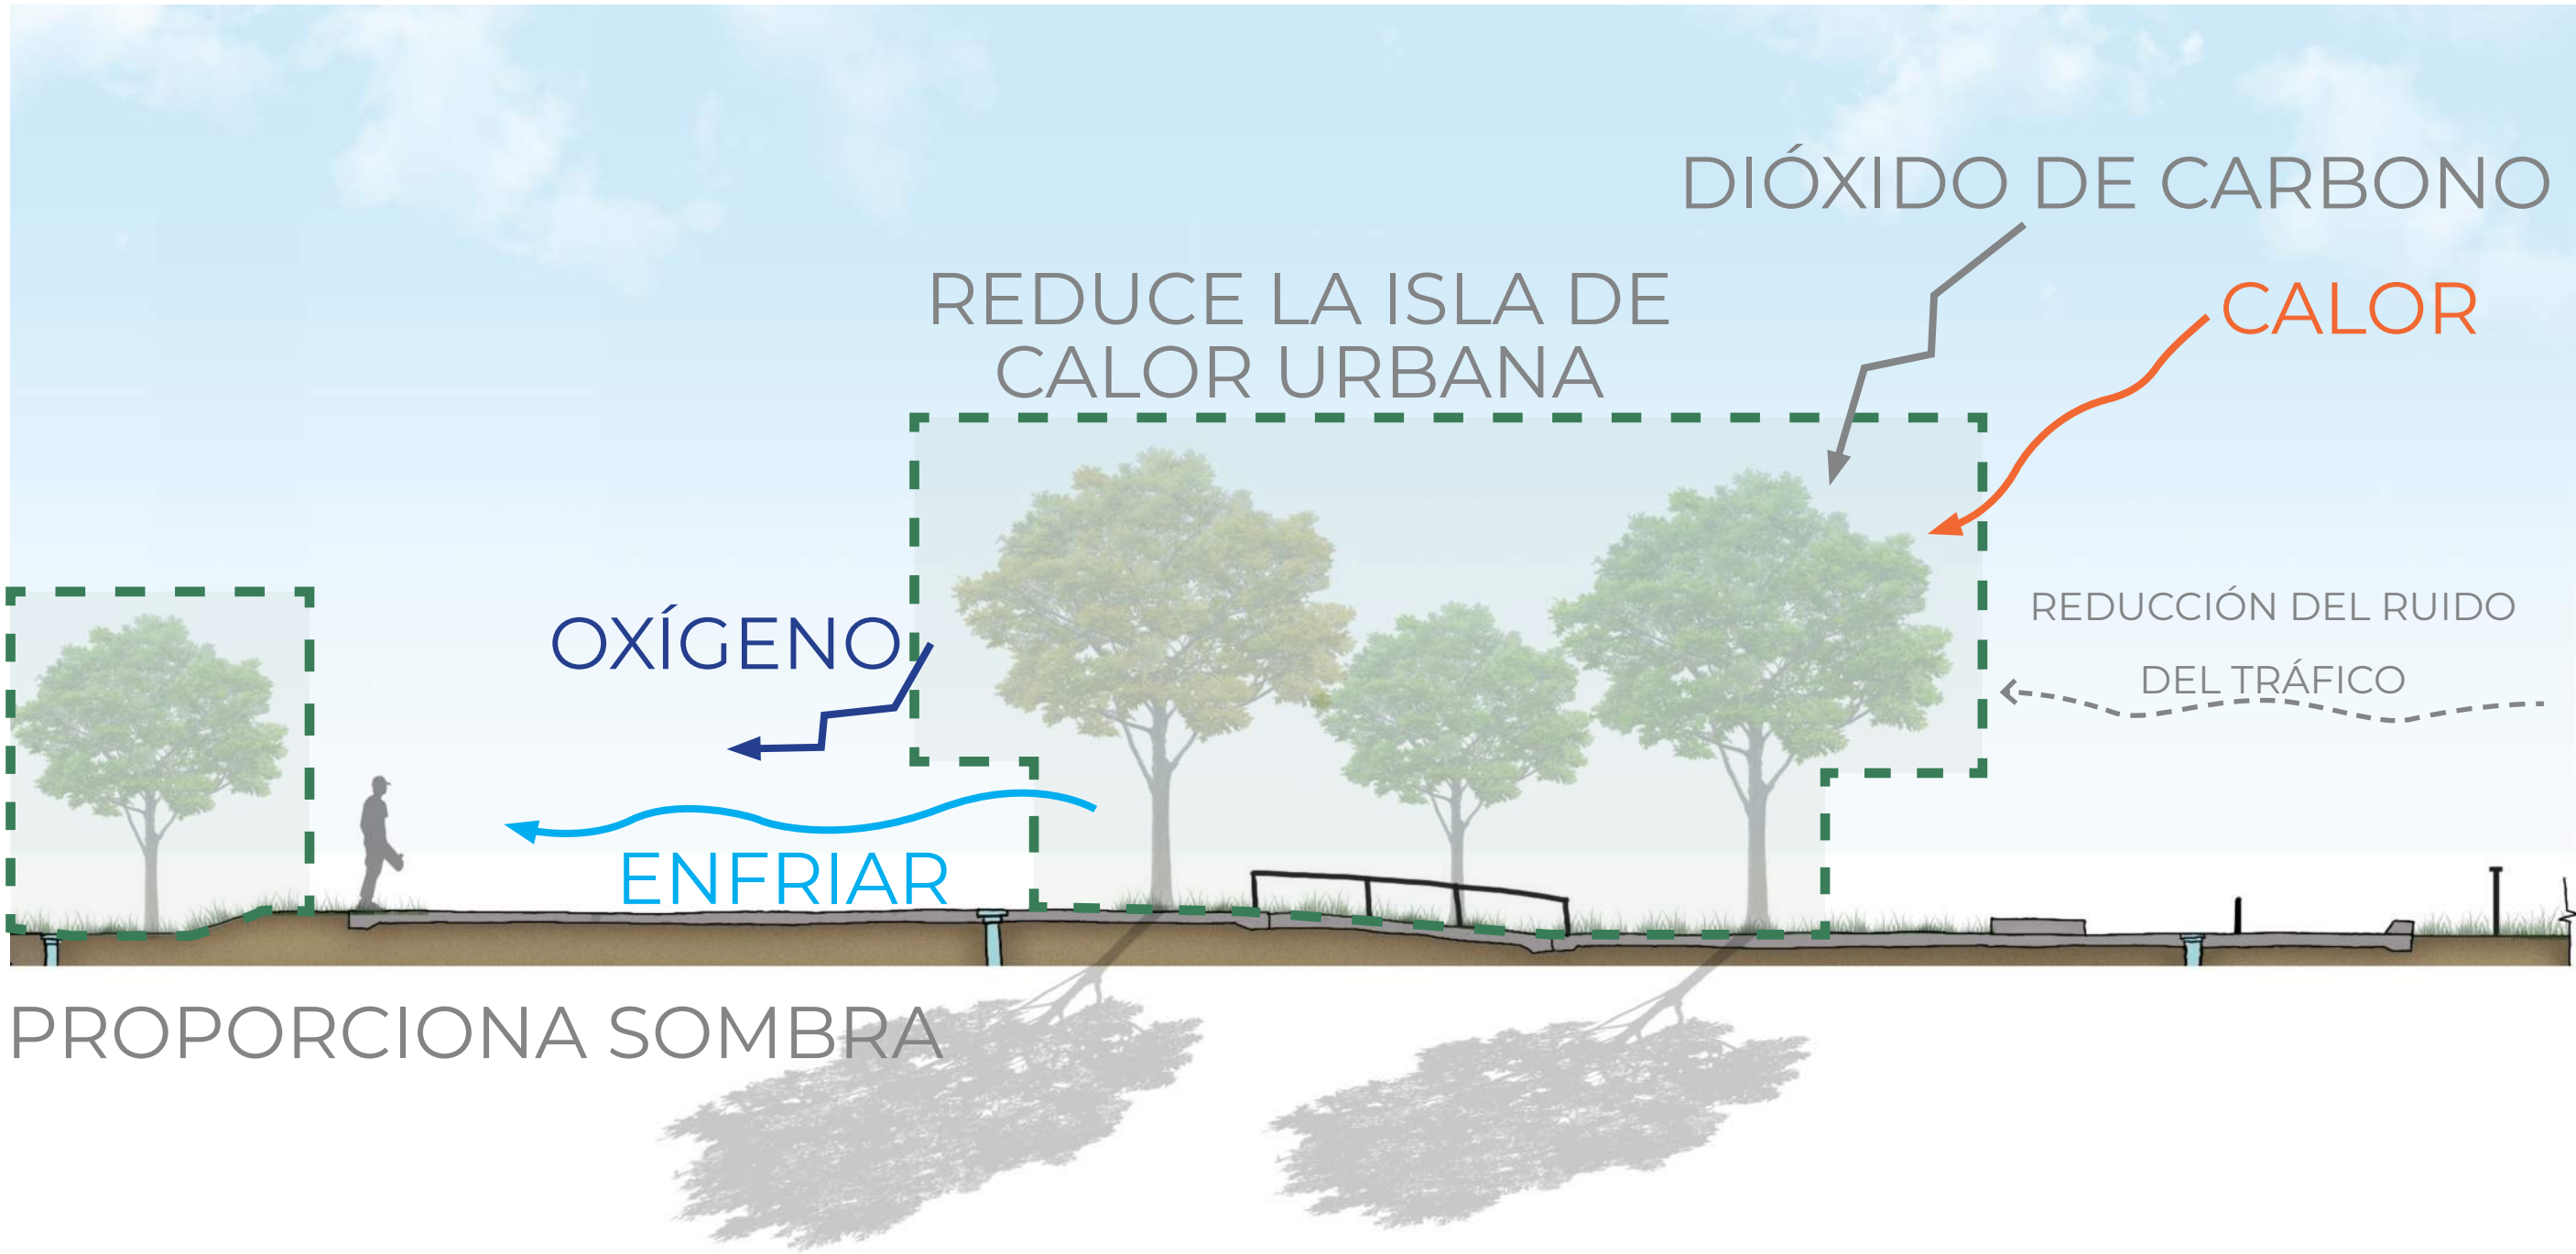


Desarrollo de Diseño | Enfoque del Sitio

PLAN ESQUEMÁTICO DE DRENAJE

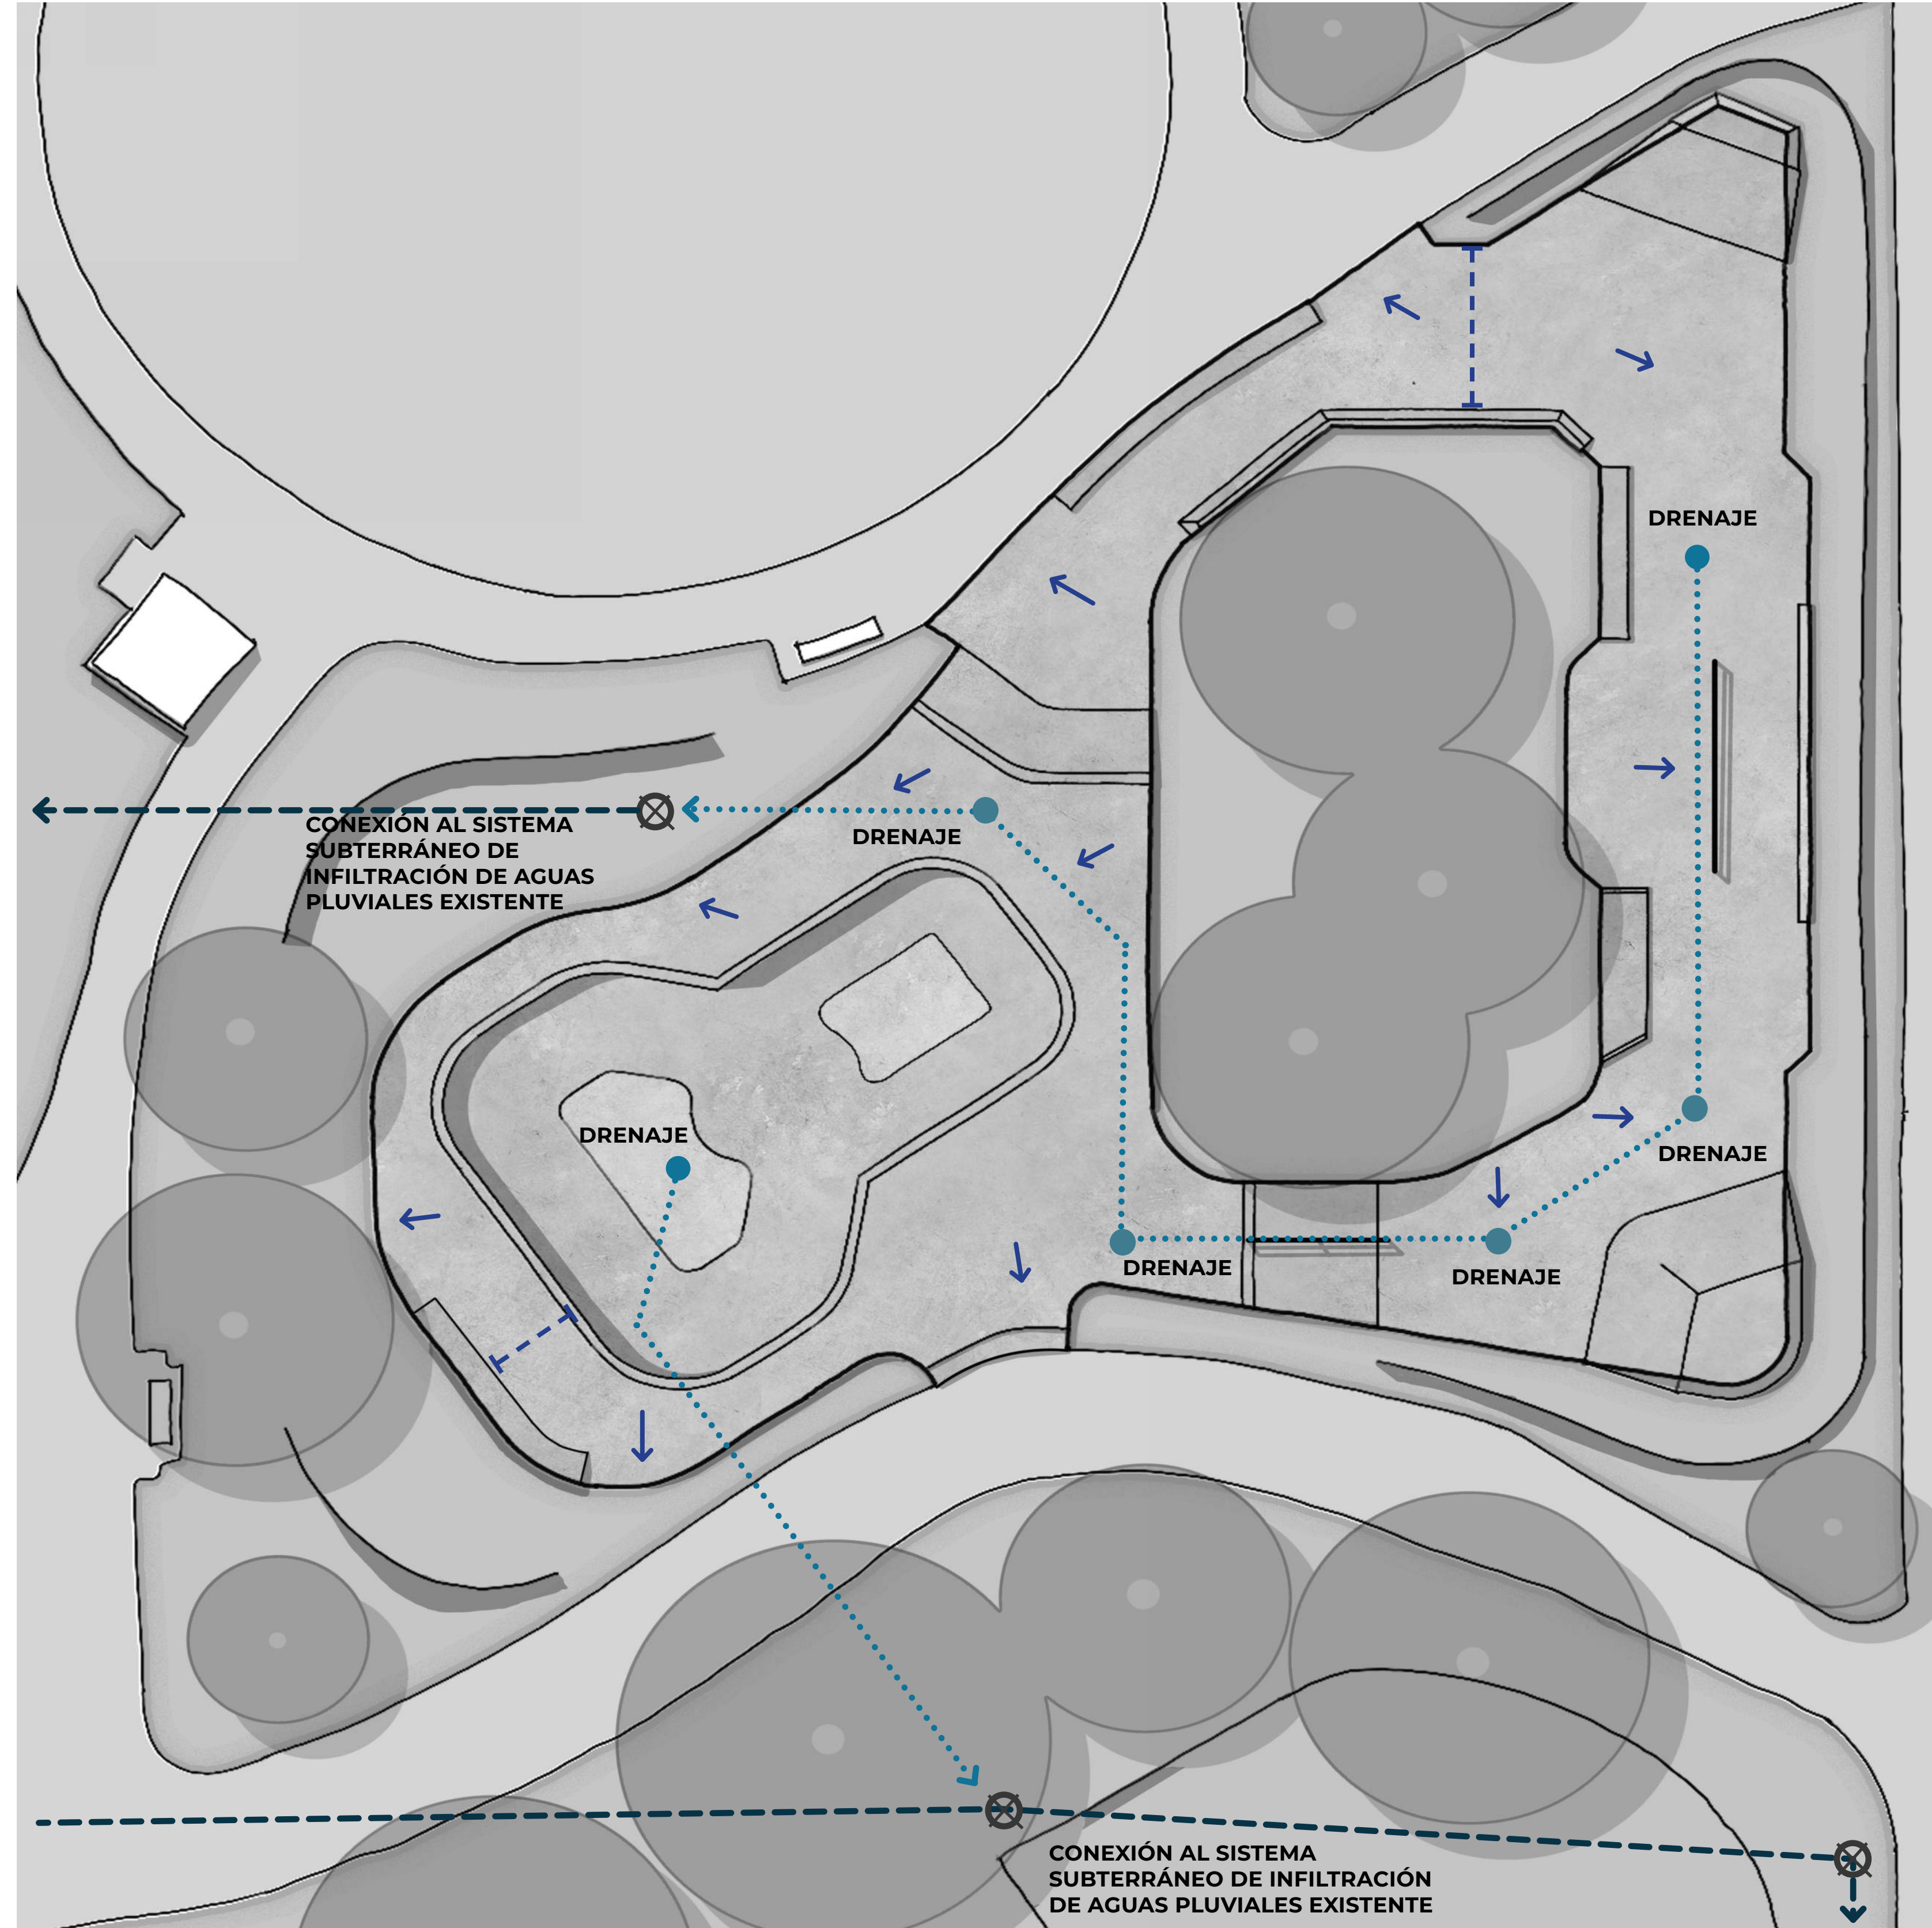


LEGEND


- ←---⊗--- Línea de drenaje pluvial
- ←.....●..... Nueva línea de drenaje
- ← Flujo de drenaje
- +---+--- Drenaje superficial Línea de cresta

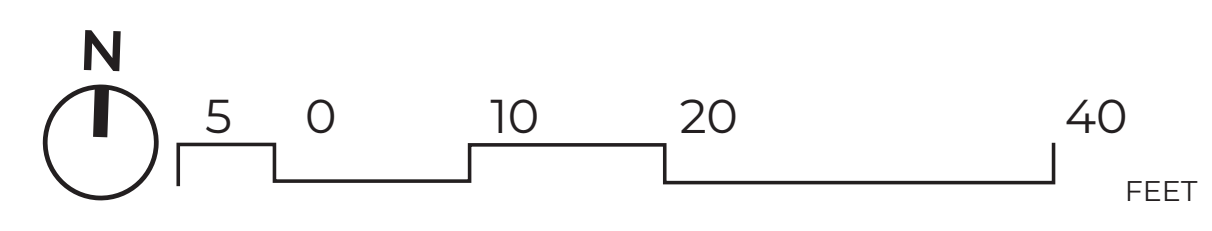


DIBUJOS ESQUEMÁTICOS DE LA SECCIÓN DE DRENAJE

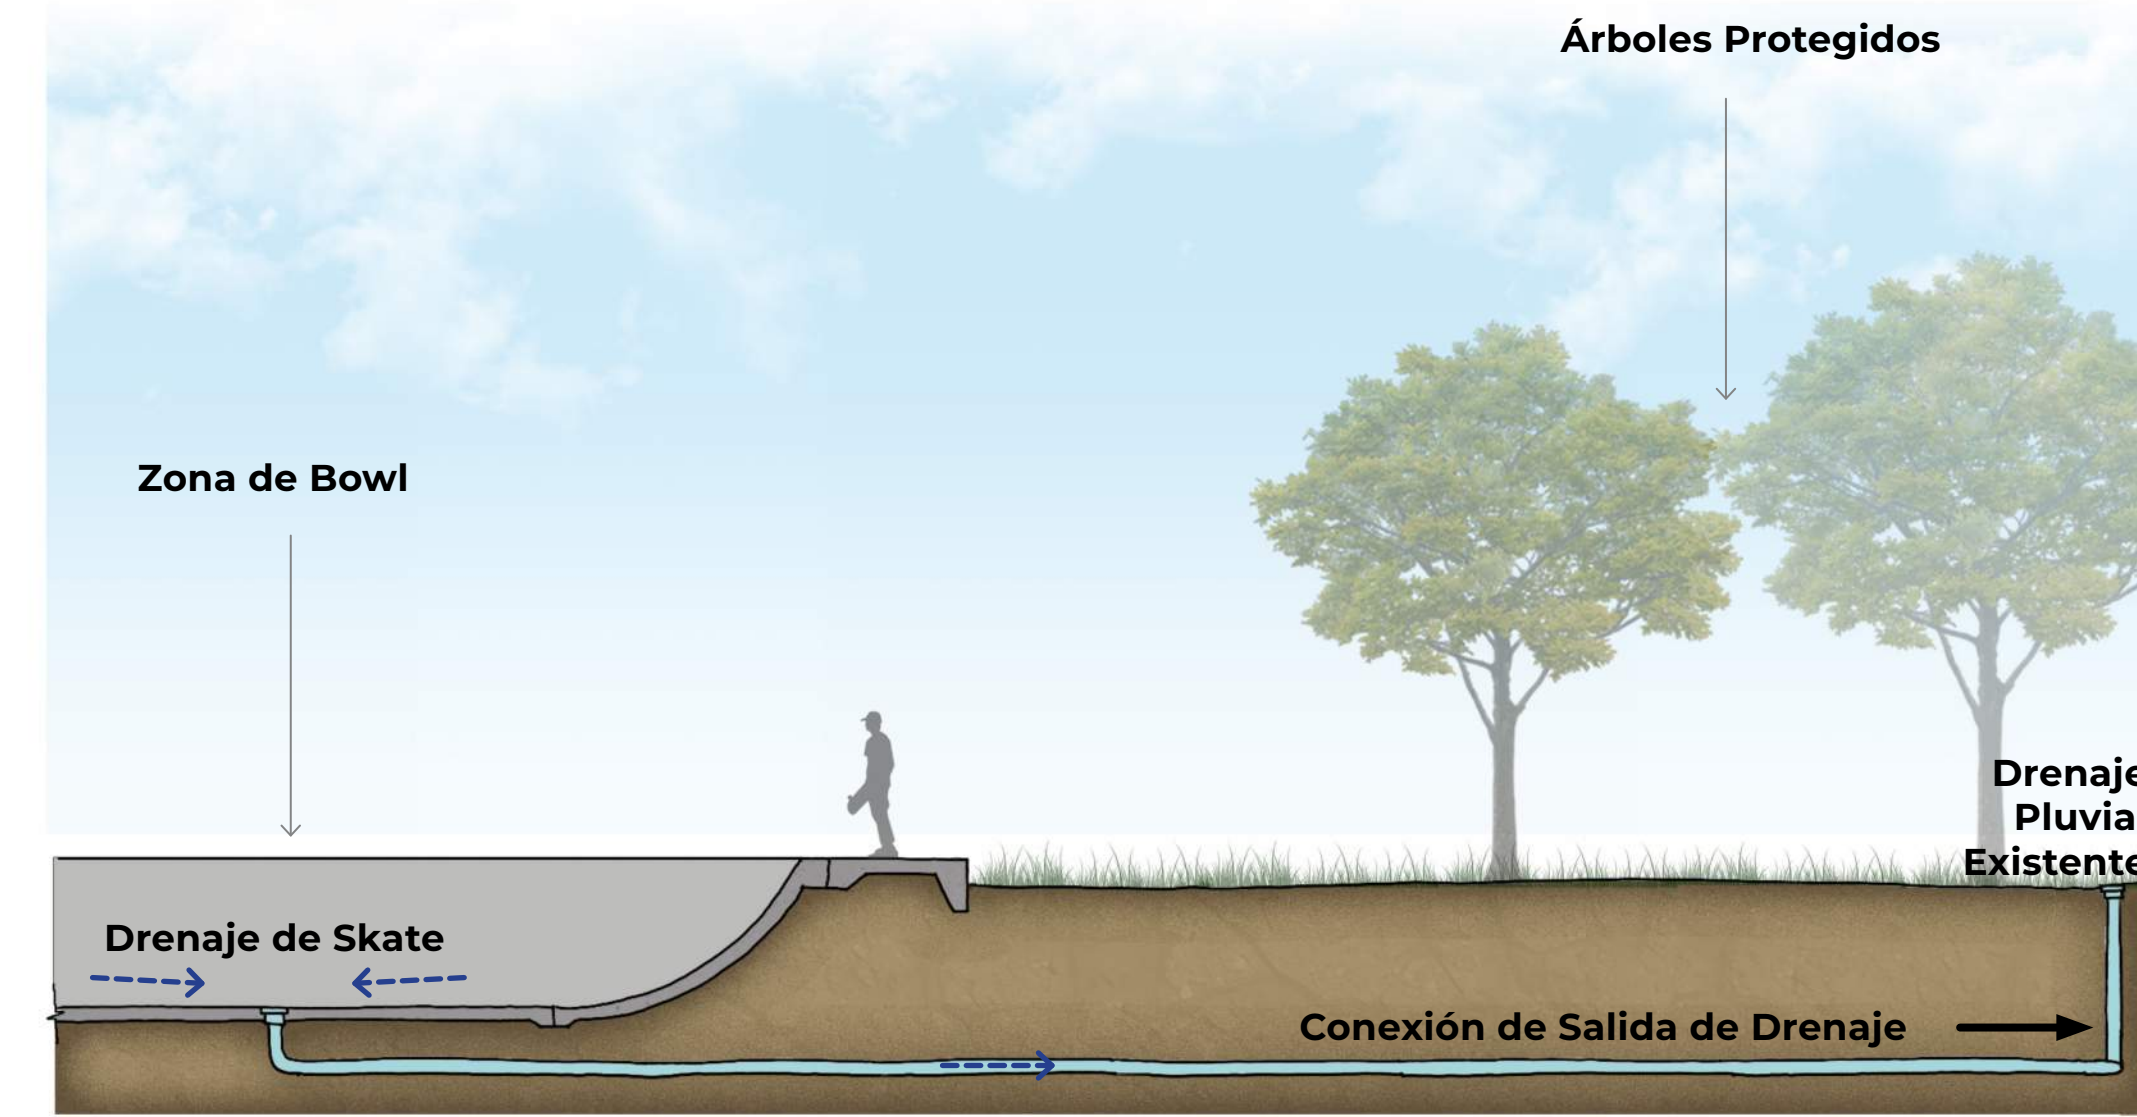

CONCEPTO DE LÍNEA DE DRENAJE 1

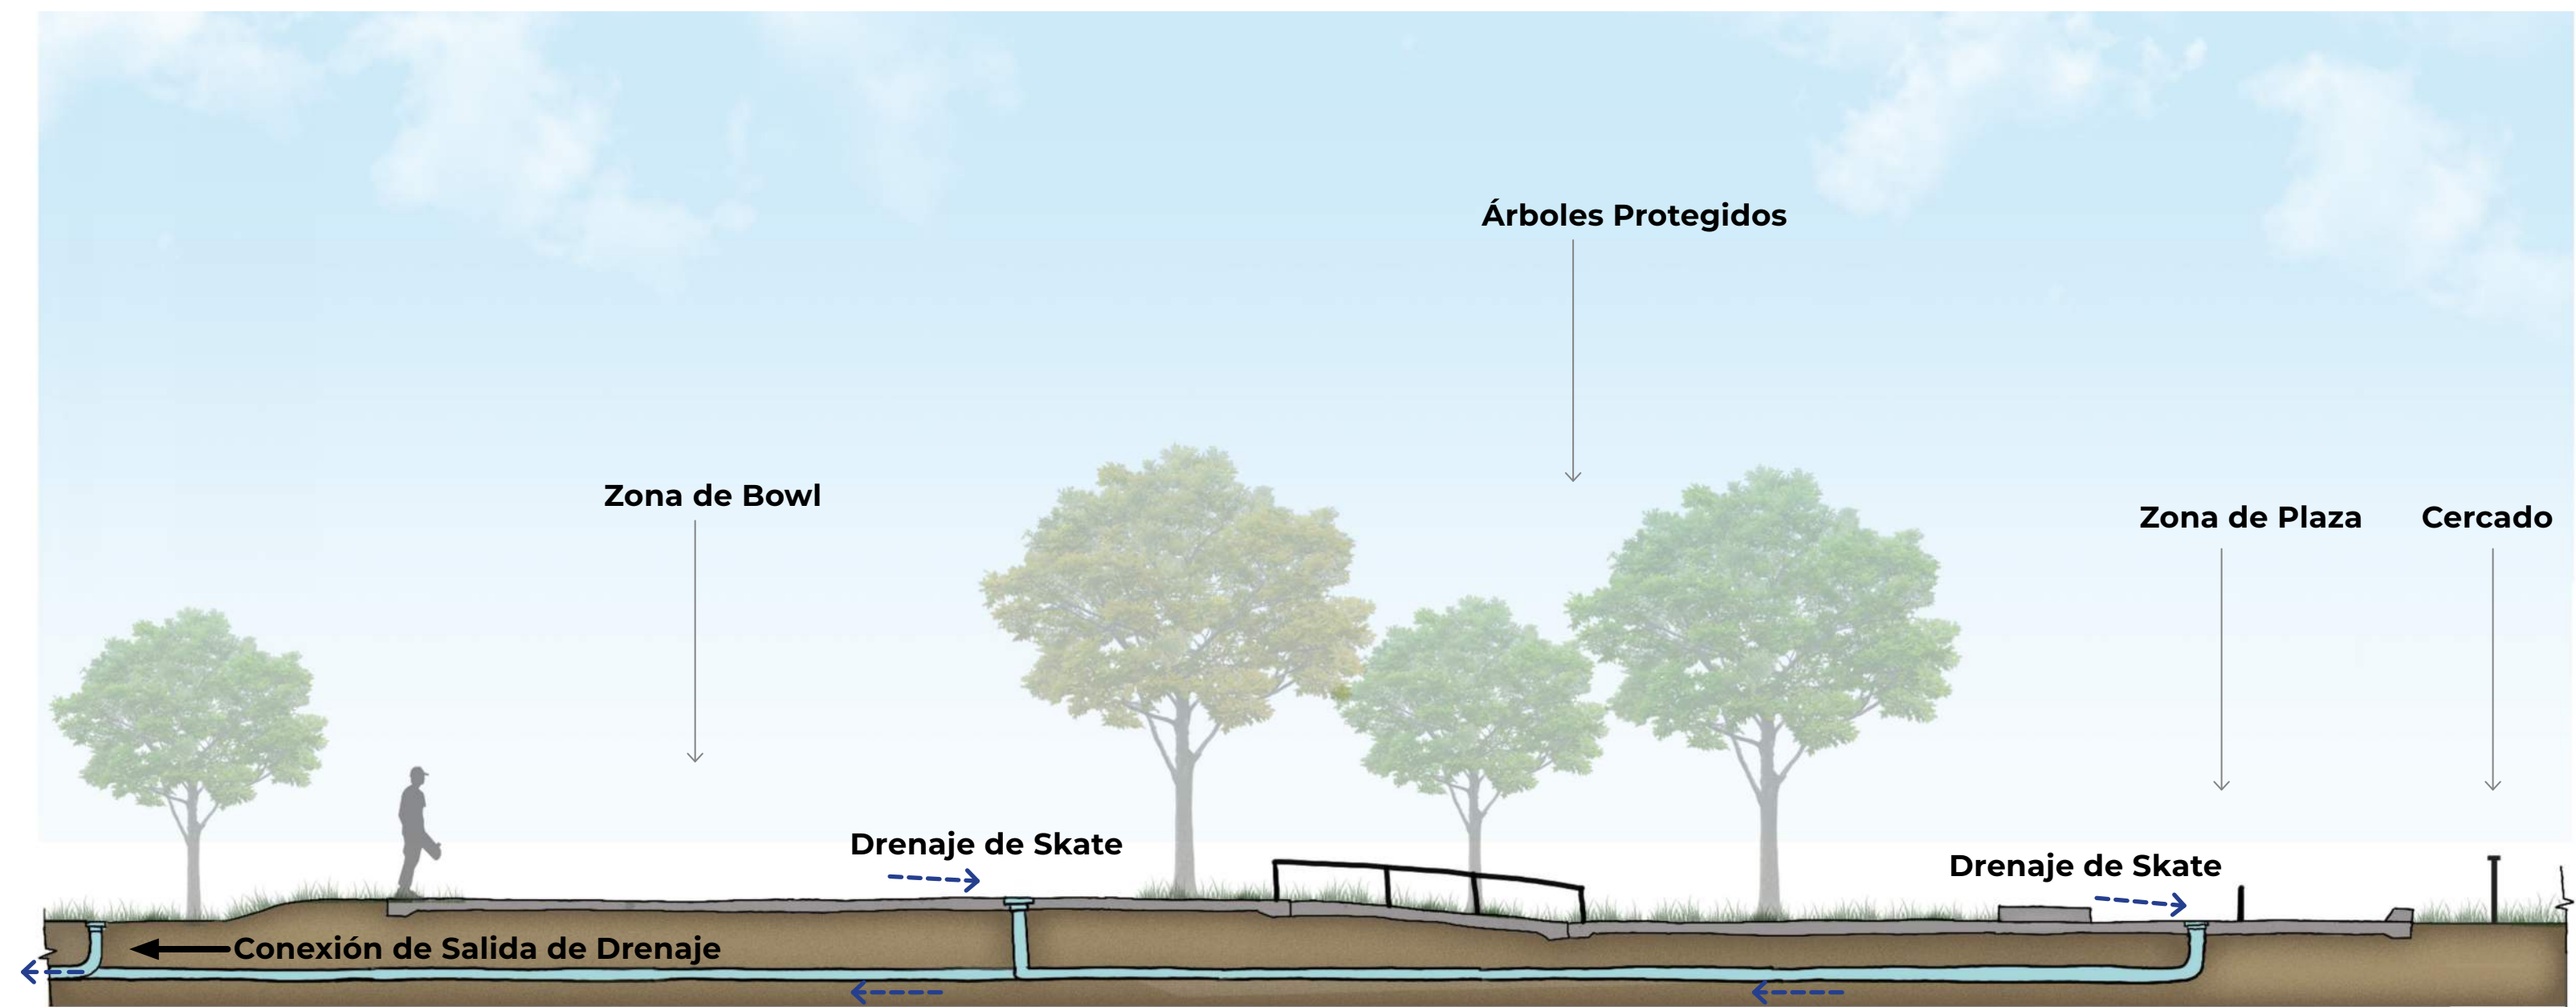

CONCEPTO DE LÍNEA DE DRENAJE 2

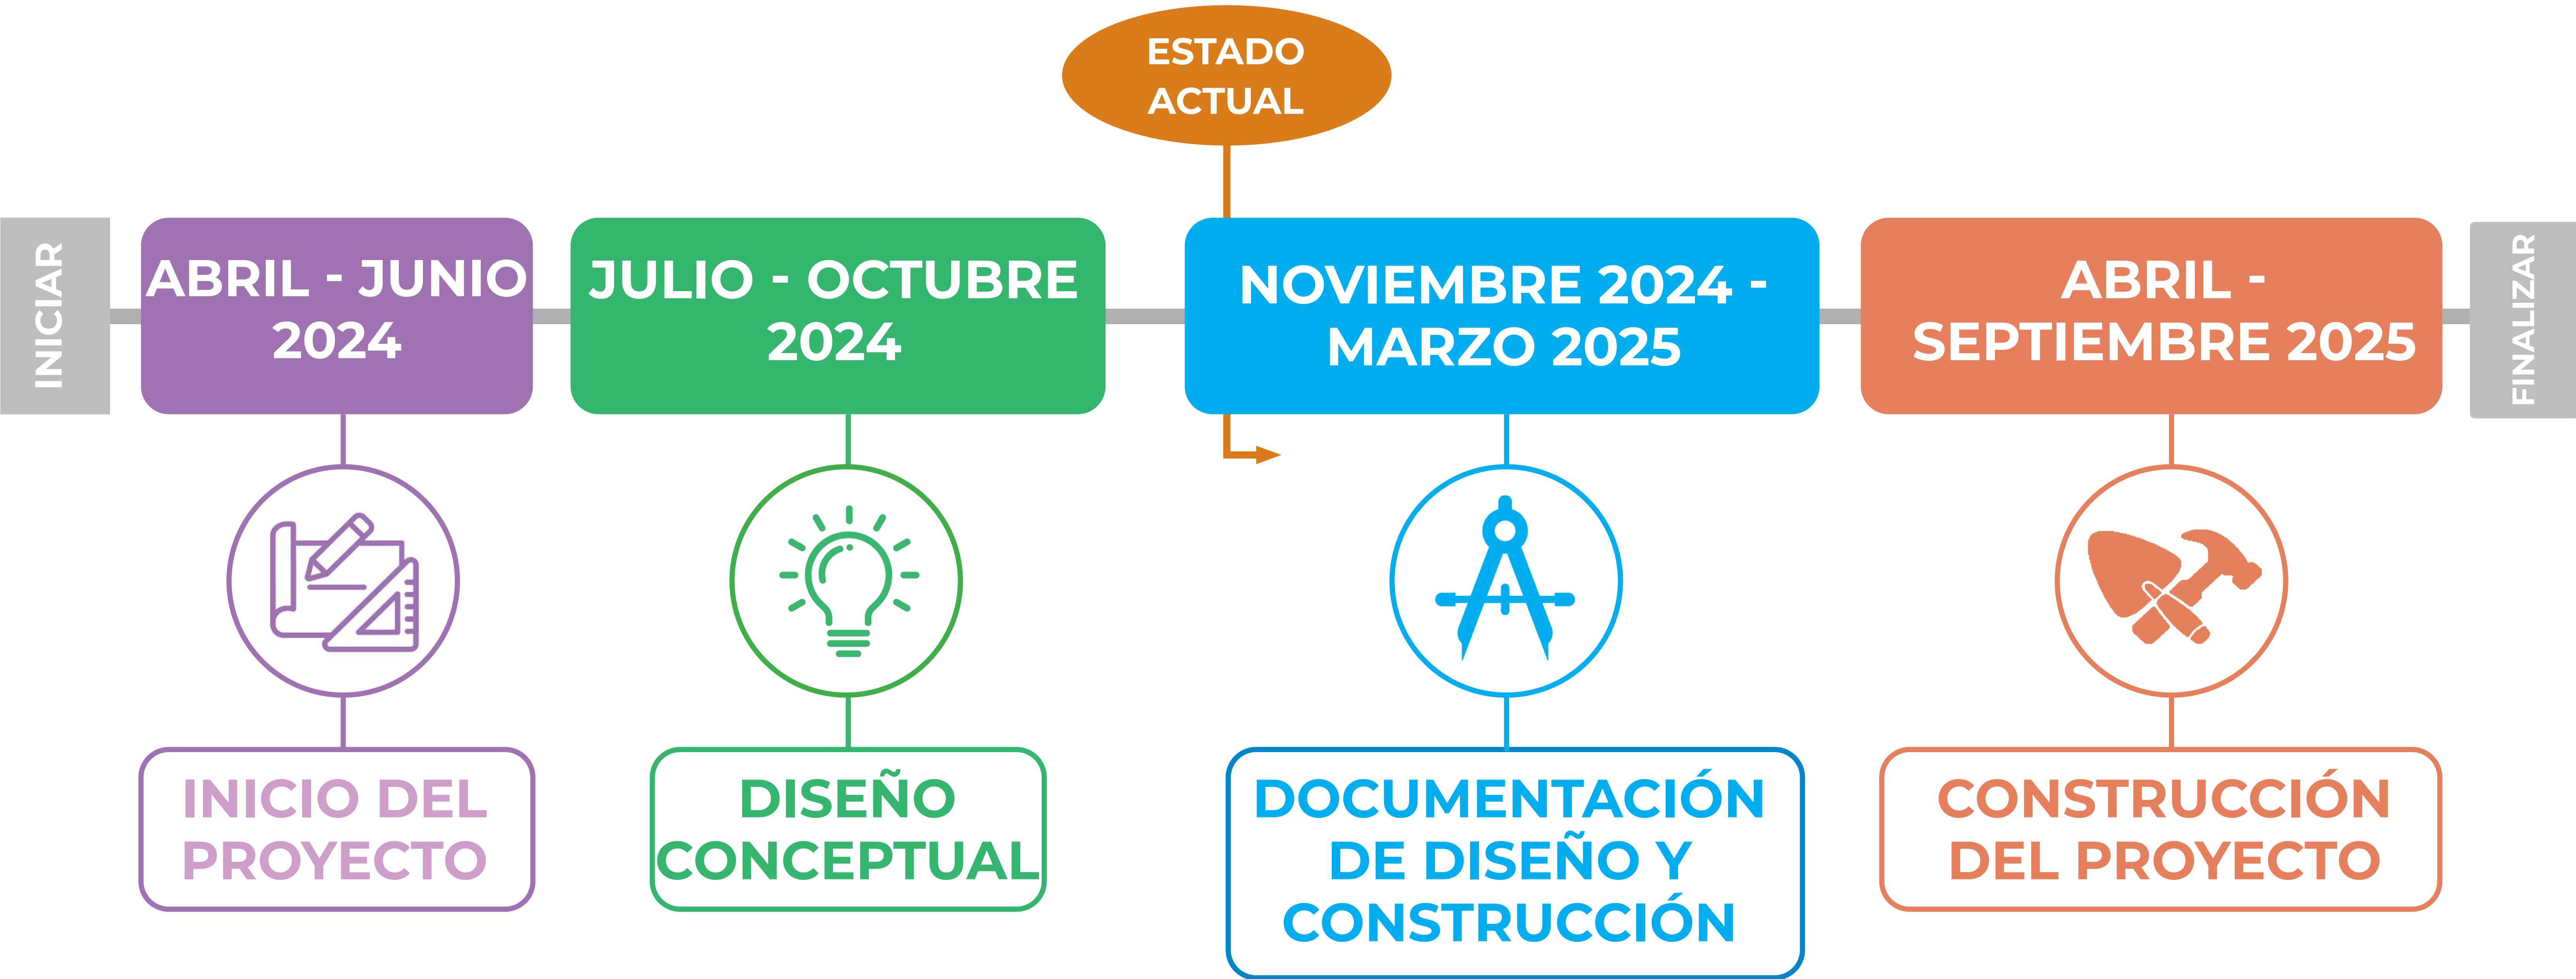

Desarrollo de Diseño | Comentarios de la Reunión #2

Casa Abierto #2

El 25 de Julio de 2024, la Ciudad de Minneapolis, en colaboración con el Departamento de Parques y Recreación y New Line Skate Parks, llevó a cabo un segundo evento de Casa Abierta para el proyecto del parque de patinaje para todo tipo de ruedas en el gimnasio Central. El objetivo era involucrar a la comunidad, informarles sobre el proyecto, recopilar opiniones sobre las características deseadas del proyecto y las mejoras del parque.

En el evento de Casa Abierta participaron una docena de personas que compartieron sus ideas sobre las direcciones actuales del diseño. A los participantes se les presentó un ejercicio de "Dotmocracia", donde tuvieron la oportunidad de expresar sus preferencias sobre los estilos de terreno del parque de patinaje colocando adhesivos en las imágenes conceptuales de su elección.

El concepto de parque de patinaje preferido por este grupo fue el Concepto A.



Folleto de la Casa Abierta



Participación 'Dotmocracia'

Comentarios en Línea

Después del evento de Casa Abierta, se abrió una encuesta en línea al público desde el 25 de julio hasta el 8 de agosto. Esto resultó en la participación de 142 personas.


La encuesta solicitó las opiniones e ideas del público sobre la integración del nuevo diseño del parque de patinaje dentro del paisaje existente.

Se recopiló información sobre los siguientes temas:


- > Demografía de los usuarios
- > Estilo de terreno y prioridades de características de los usuarios
- > Comodidades deseadas en el sitio más allá del terreno del parque de patinaje

Los aspectos más destacados identificados en la encuesta serán un recurso valioso para crear un espacio acogedor y habitable tanto para usuarios activos como pasivos.


Resultados de la Encuesta

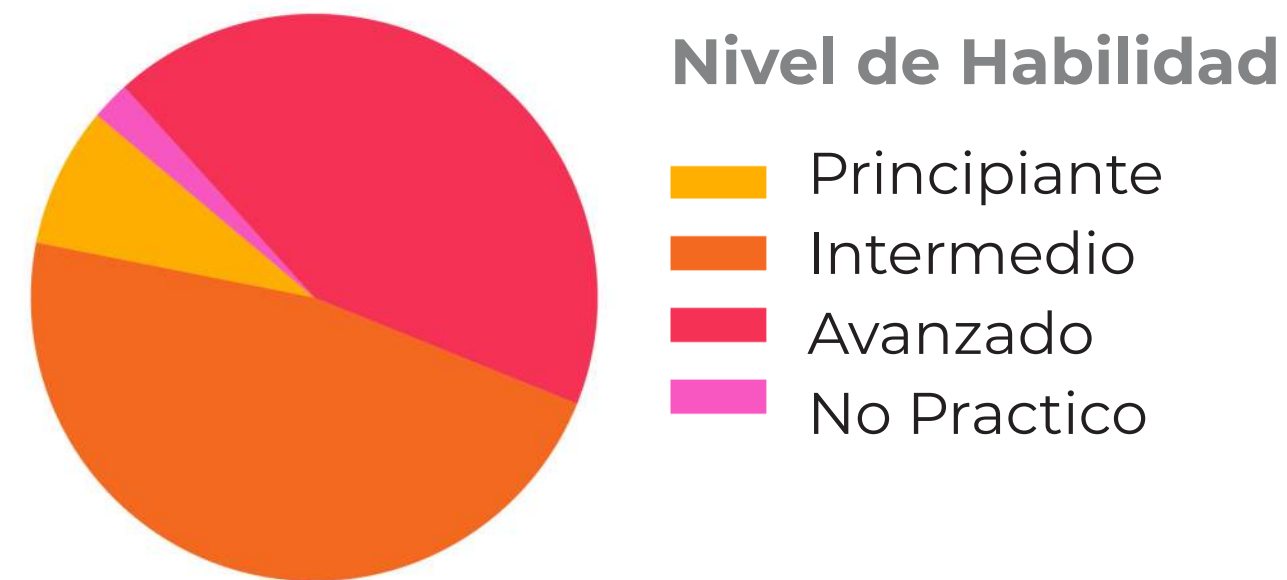


"Estoy interesado en el proyecto porque soy..."

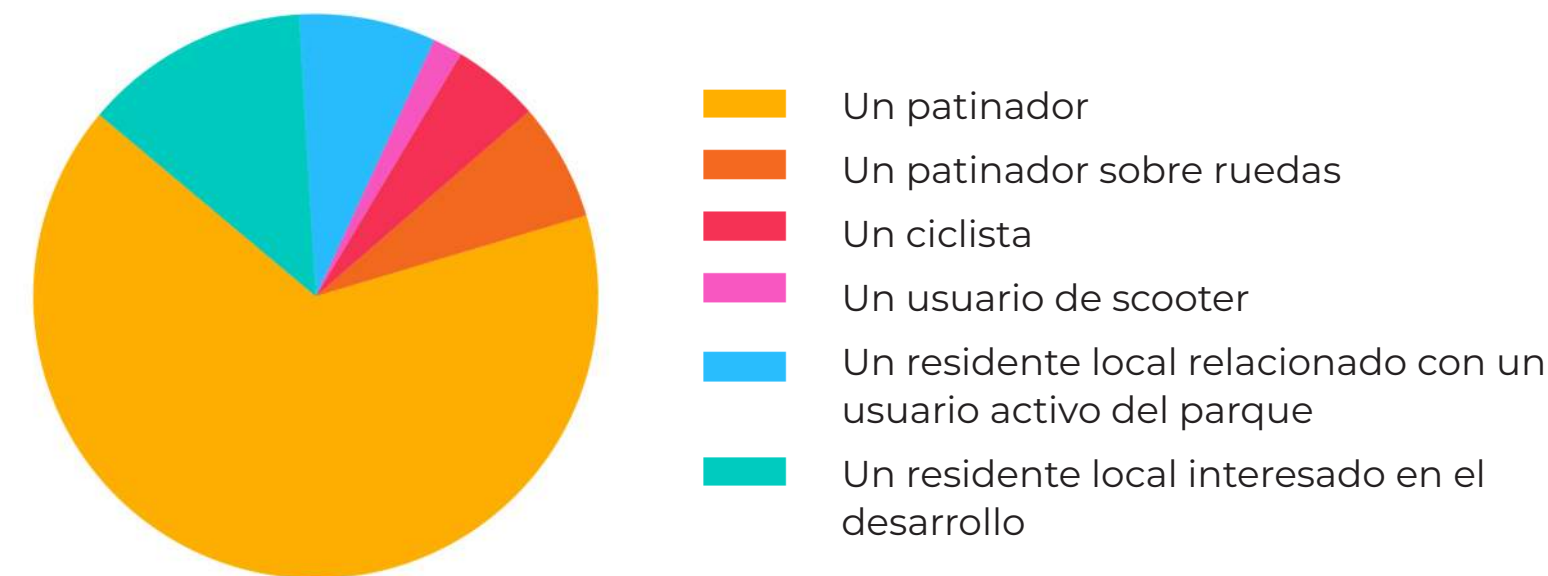

Dirección de Concepto

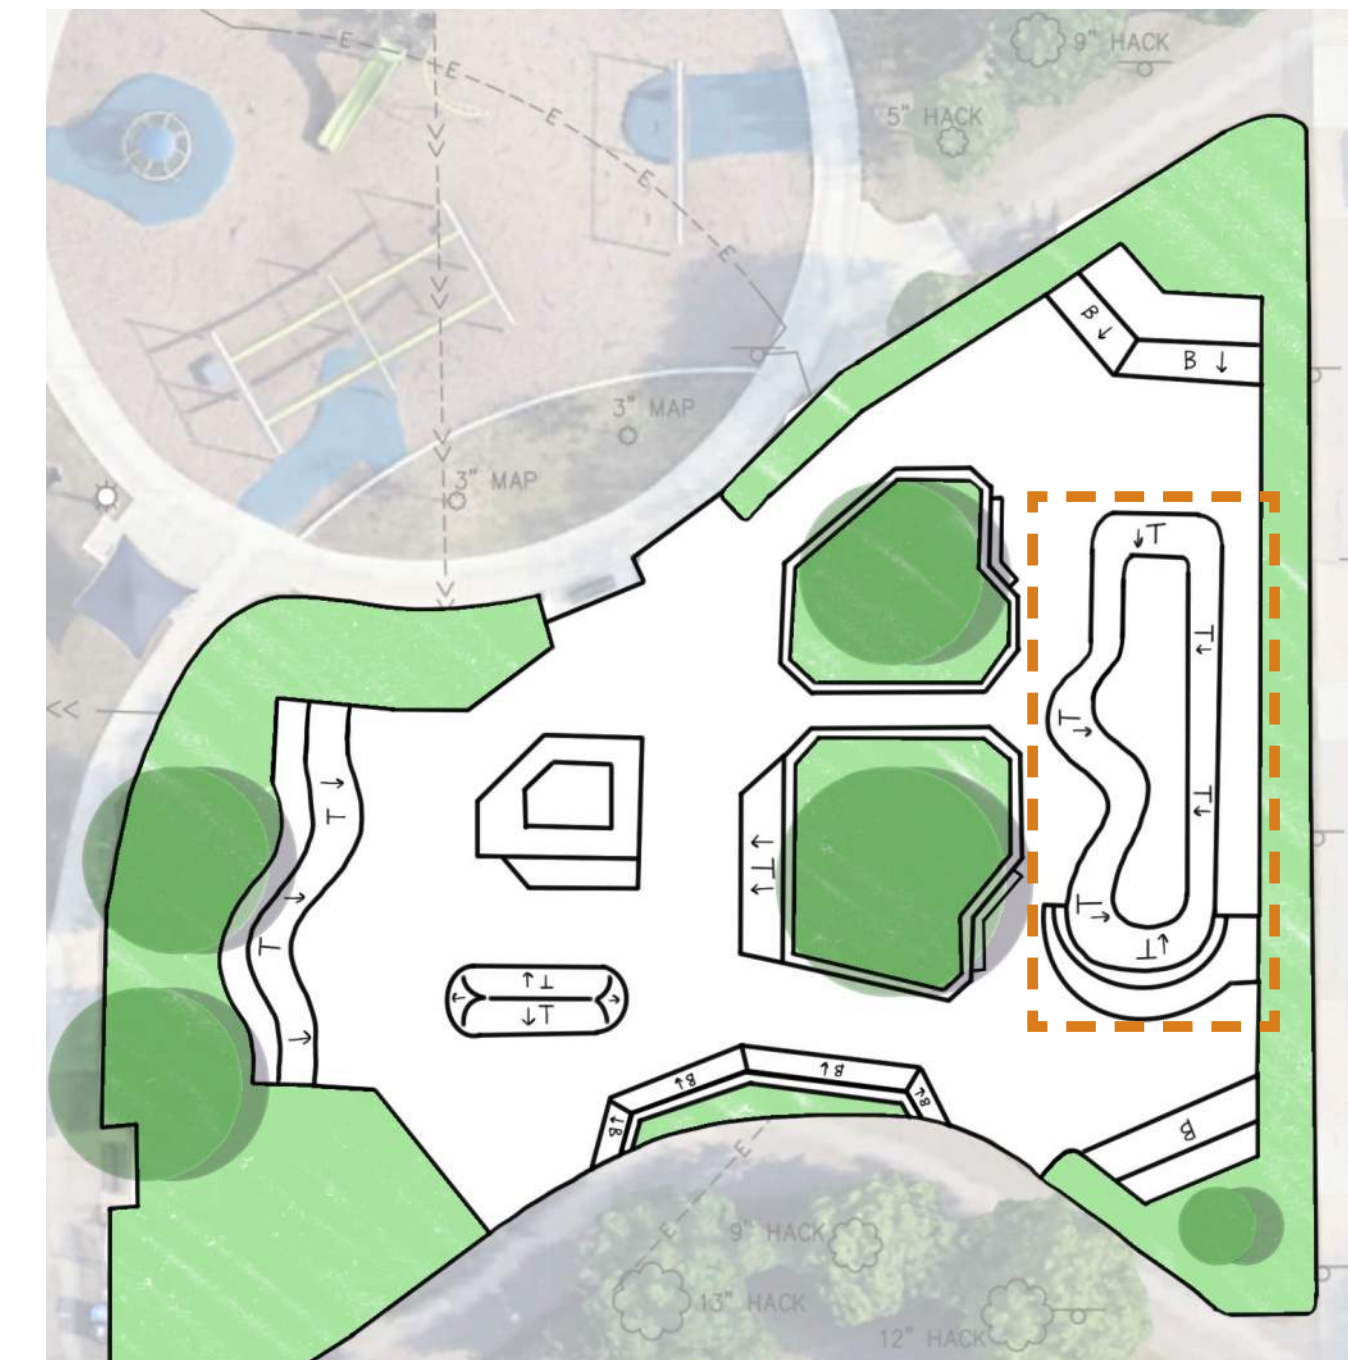

Concepto A - Flow Bowl

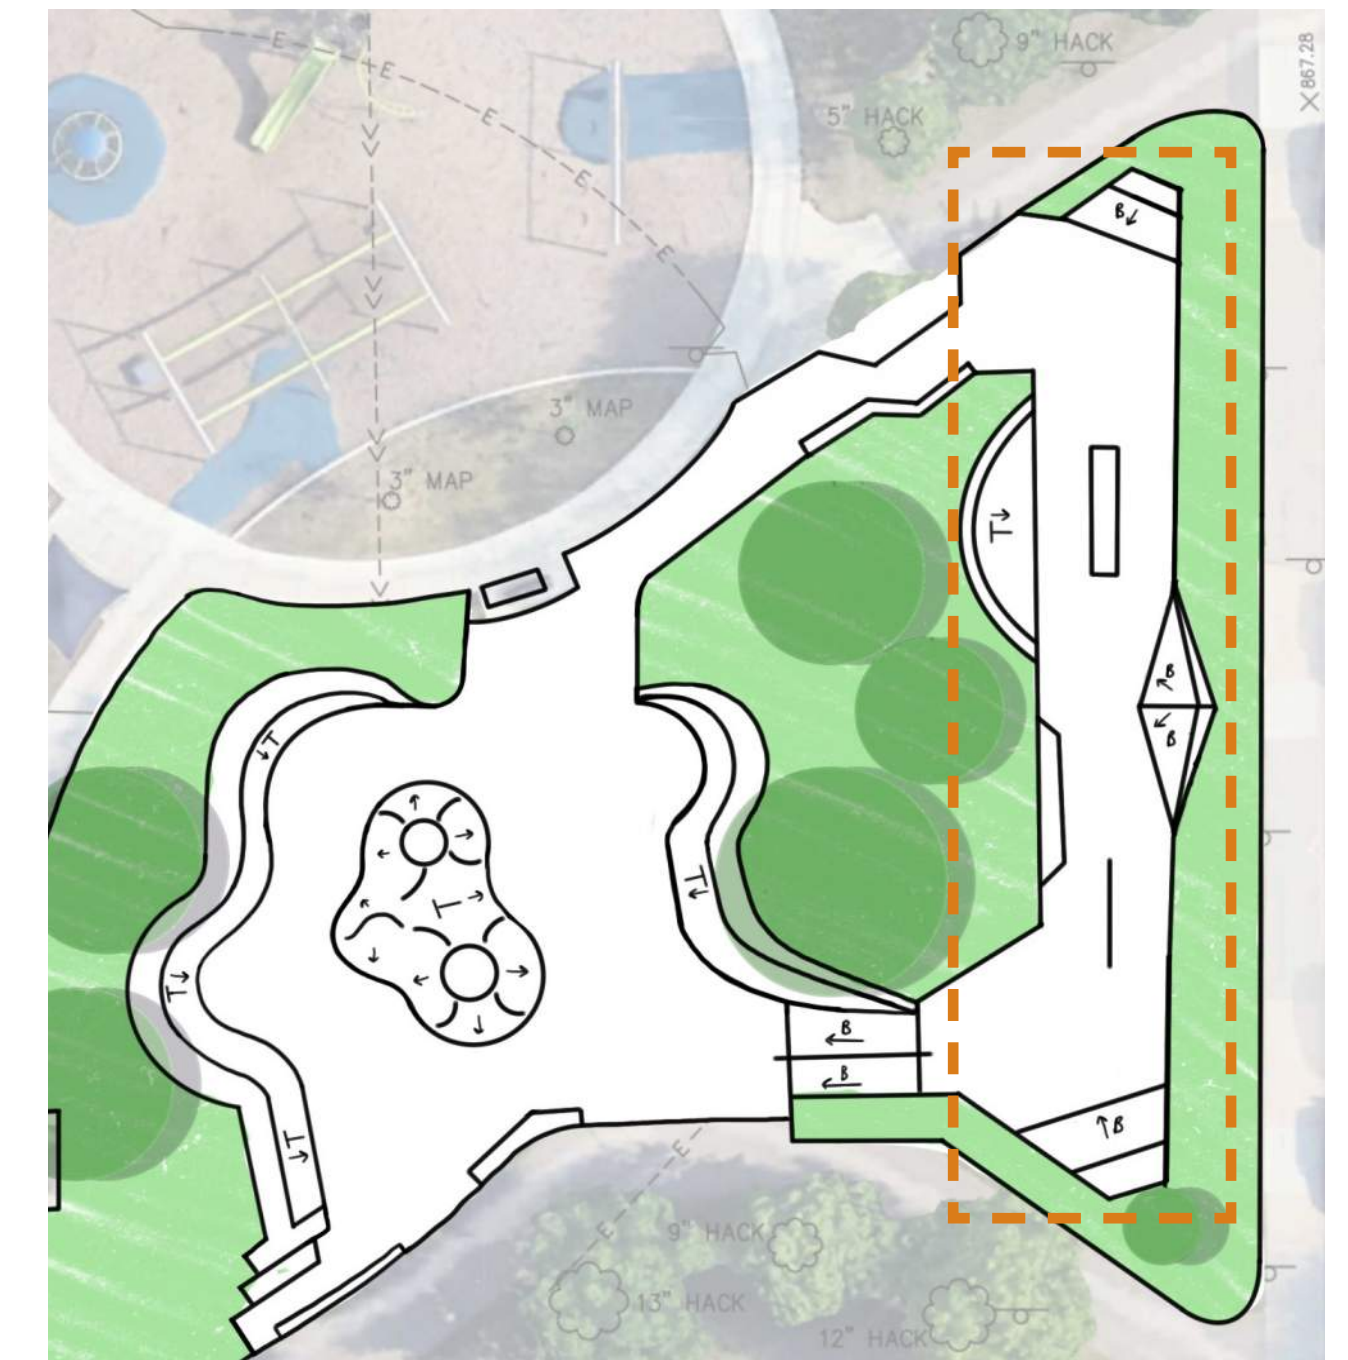

Concepto B - Street Lane